


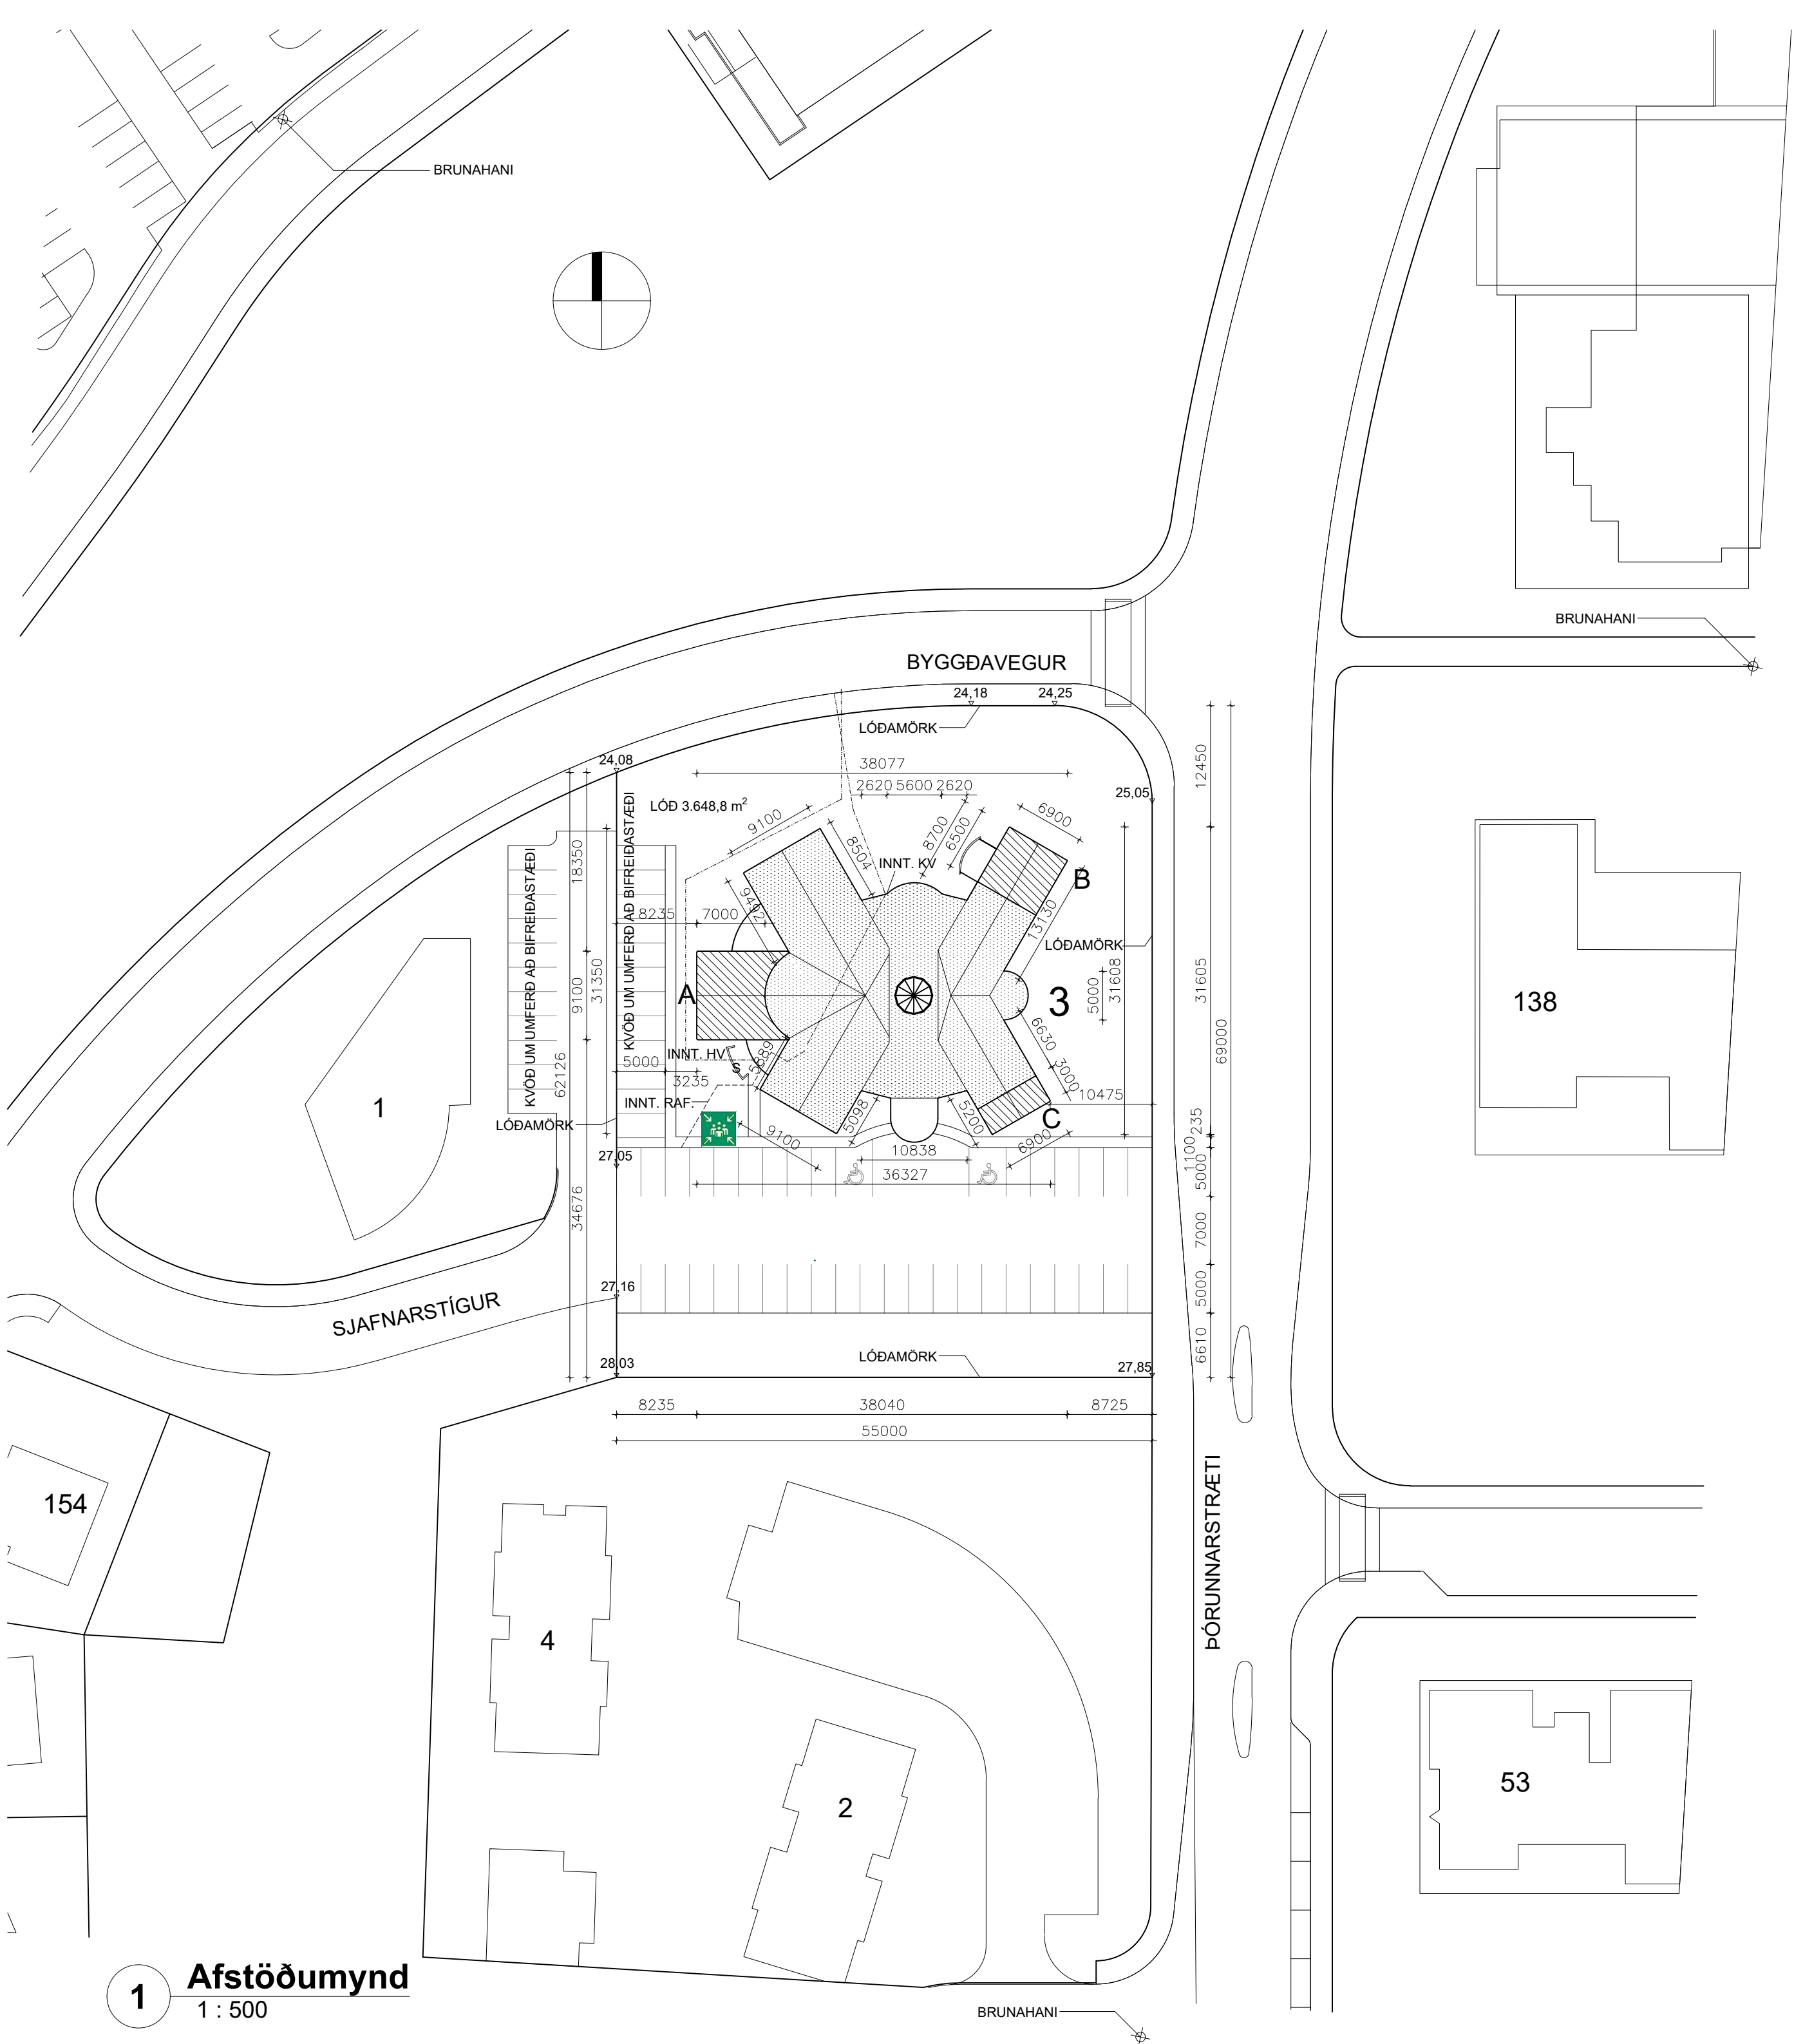

Brunavarnir

Brunavarnir eru samkvæmt brunahönnun ÖRUGG verkfræðistofu dags. 18. október 2021.

Notkunarskilmálar vegna brunavarna

Byggingin er í notkunarlokkum 1 og 2 þar sem fram fer félagsstarfsemi og samkomur á vegum félagsmanna. Brunaálag er almennt undir 800 MJ/m². Heildarþjöldi í sal og setustofu á 1. hæð er ákvarðður 380 manns.

Brunaviðvörunarkerfi

Í allri byggingunni er brunaviðvörunarkerfi, tengt víðurkenndri vaktstöð samkvæmt leiðbeiningum HMS og IST EN 54. Stjórnstöð er í bákningangangi. Kerfið verður aðlagð að stækun byggingarinnar.

Handslökkvibúnaður

Núverandi slöngukefli byggingarinnar, eitt á 1. hæð og tvö á 2. hæð verða óbreytt, staðsett skv. aðalupprætti. Handslökkvítæki skulu vera skv. IST EN 3, almennt 6L létvatnstæki með slökkvigtu a.m.k. 21A og 144B, staðsett við slöngukefli og flóttaleiðir skv. aðalupprætti.

Reyklosun

Reykræsisblásari, a.m.k. 1500 m³/kist, skal vera í þaki yfir bakdyrastigahúsi. Innloft kemur um dyr sem slökkvilið opnar eftir þörfum. Ræsing skal vera við boð frá tveimur reyksskynjurum, þar af öðrum við hlöð blásarans en einnig skal handvirk ræsing af slökkvilið vera möguleg með rofa við stjórnstöð brunaviðvörunarkerfis.

Reyklosun frá nýrri geymslusamstæðu á 2. hæð verður um opnanlega hurð út á þak.

Neyðarlýsing og leiðarmerkingar

Við endurbætur og breytingar vegna viðbyggingar skal uppfylla gildandi staðla fyrir út-ljós og neyðarlýsingu: IST EN 1838 [1] og IST EN 50172 [2]. Neyðarlýsing skal vera 1 lúx á skilgreindum flóttaleiðum. Neyðarlýsing við öryggisbúnað í viðbyggingu, í stigum og útistiga skal vera 5 lúx.

Rýming við eldsvoða

Skýlt er að setja upp rýmingaráætlun fyrir bygginguna í samræmi við reglur HMS og Vinnueftirlitsins.

Flóttaleiðir

Flóttaleiðir eru sýndar á aðaluppráttum. Mesta reiknuð lengd flóttaleiðar að útgangi eða inn í annað brunahólf er innan við 45 metrar í notkunarlokki 1 og innan við 30 metrar í notkunarlokki 2, sjá einnig útreikninga í brunahönnunarskýrslu.

Dyr í flóttaleið

Hurðir í flóttaleið að skulu hafa a.m.k. hún og snerli. Ný flóttahurð til vesturs frá sal skal hafa neyðarslá skv. IST EN 1125. Aðrar nýjar hurðir í flóttaleiðum skulu hafa neyðarhún skv. IST EN 179. Opnunarbúnaður núverandi hurða í flóttaleiðum verður óbreyttur.

Hurðir með aðgangsstýringu í flóttaleið verða með brotrofa við dýrnar, sem rýfur straum að læsingunni þannig að hún opnist, og gangsetur jafnframt brunaviðvörunarkerfið. Rofinn sé rækilega merktur: "Neyðarútgangur - Brjótúð gleríð".

Frágengi fyrir alla

Á útistigapalli að norðaustanverðu er gert ráð fyrir öruggu svæði fyrir hreyfihamlaða. Þá er reiknað með að hreyfihamlaðir geti beðið aðstoðar við rýmingu innan fundarherbergis í suðausturhluta 2. hæðar og á stigapalli bakstigahúss.

Klæðningar og gólf

Flokkun klæðninga og gólfefna er skv. IST EN 13501-1. Allar nýjar vegg- og loftaklæðningar verða K₂10 B-s1, d0 (flokkur 1). Niðurhengd loft, upphengikerfi og hljóðdempunarplötur þar sem slíkt verður notað verða í flokki B-s1,d0. Gólfefni skulu uppfylla D_{IT}-s1 (flokk G).

Útveggir og þak

Útveggir byggingar eru steinsteyptr, einangraðir að innan með plasteinangrun og múraðir. Þök eru steypst eða léttbyggð með klæðningum í flokki T.

Brunahólfun

Brunahólfun er sýnd á aðaluppráttum arkitekta. Byggingin myndar eitt meginbrunahólf. Nýtt fundarherbergi á suðurhluta 2. hæðar myndar E160 brunahólf með E1₂30-CS₂₀₀ hurð og EW30 glugga að aðliggjandi rými til að mynda öruggt biðrými við björgunarop. Önnur ný rými viðbygginga verða ekki skilin sérstaklega frá aðliggjandi brunahólfum.

Loftræsikerfi

Byggingin er loftræst með vélrænni loftræsingu með loftræsisamstæðu í þakrými. Loftræsikerfum er ekki ætlað sérstakt hlutverk í bruna. Þannig skal frá þeim gengið að þau rými ekki brunahólfun né stuðli að útbreiddslu reyks. Brunahólfun loftræsikerfis skal uppfylla sömu kröfur og brunahólfun byggingunnar almennt (veggir og hæðaskil brunahólla).

Aðstaða slökkviliðs

Aðkomuleiðir eru sýndar á afstöðumynd. Akfært er að húsínu frá Sjafnarstíg. Stjórnstöð brunakerfis er í anddyri bákningangs.

Burðarvirki við bruna

Núverandi og ný burðarvirki skulu uppfylla a.m.k. R60. Burðarvirki útistiga skal uppfylla a.m.k. R30.

Viðhald brunavarna

Skýlt er að gera þjónustusamning við víðurkenndan aðila um viðhald og eftirlit á brunaviðvörunarkerfi. Gera skal þjónustusamning um viðhald á reykútsogsblása, neyðarlýsingu og handslökkvibúnaði sé slíkur samningur ekki þegar fyrir hendi. Setja skal upp kerfi eigið eldvarnaeftirlitskerfi fyrir byggingu.

BYGGINGARLÝSING

HÚSGERÐ:

HÚSID ER FÉLAGSHEIMILI ODDFELLOWA Á AKUREYRI. TVÆR HÆDIR OG RIS, BYGGT 1987-1994 OG Í NOTKUNARFLOKKUM 1 OG 2.

STÆKKUN:

STARFSEMI Í HÚSINU VERÐUR ÓBREYTT. STÆKKUN 1. HÆÐAR ER A. STÆKKUN Á SAL TIL VESTURS, B. STÆKKUN FÉLAGSAÐSTADA Í NA. C. STÆKKUN Á FATAGEYMSLU OG SNYRTINGUM Í SA. STÆKKUN 2. HÆÐAR A. GEYMSLUR OG LOFTRÆSINGARKLEFI, B STÆKKUN Á SETUSTOFU OG NEYÐARSTIGI, C STÆKKUN Á FUNDARAÐSTÖÐU.

BREYTING GERÐ Á ELDHÚSI OG SNYRTINGU FYRIR HREYFIHAMLADA Á 1. HÆÐ. GÓLF Í SAL VERÐUR HÆKKAD UM 150 mm.

BYGGINGALÝSING ÞESSÍ Á Í MEGIN DRÁTTUM AÐEINS VIÐ VIÐBYGGINGAR SEM VERÐA BYGGÐAR Í SAMRÆMI VIÐ NÚVERANDI BYGGINGU.

STARFSEMI VERÐUR ÓBREYTT.

GERT ER RÁÐ FYRIR NÝJUM LOFTRÆSIKLEFA Í ÞAKRÝMI.

LÖÐ OG AÐKOMA:

BÆTT AÐKOMA AÐ SORPI OG SETT VEROND Í VESTUR.

ALMENNT:

Í SAMKOMUSAL Á 1. HÆÐ ER GERT RÁÐ FYRIR 200-250 GESTUM.

Á 2. HÆÐ ERU FUNDARSALUR ÁSAMT SKRIFSTOFUM OG SETUSTOFUM. STÆRRI FUNDARSALUR ER FYRIR 80-90 GESTI OG MINNI SALUR FYRIR 50-56 GESTI. EKKI ERU FUNDIR Í ÞESSUM SÖLUM SAMTÍMIS OG Í SAL Á 1. HÆÐ.

SNYRTINGAR: Á 1. HÆÐ ER SÉR KARLASNYRTING MEÐ TVEIM SALERNUM OG ÞREM ÞVAGSKÁLUM OG SÉR KVENNASNYRTING MEÐ ÞREM SALERNUM, SVO ÞRÁJR ALMENNAR SNYRTINGAR OG SNYRTING FYRIR HREYFIHAMLADA. Á 2. HÆÐ ER EIN ALMENN SNYRTING OG EIN FYRIR HREYFIHAMLADA. SAMTALS 11 SALERNI OG 3 ÞVAGSKÁLAR.

BYGGINGARVÖRUR SKULU UPPFYLLA SKILYRÐI KAFLA 5.1 Í BYGGINGARREGLUGERÐ OG LÖG UM BYGGINGARVÖRUR NR. 114/2014. TEIKNINGAR ERU YFIRFARNAR AF BURÐARVIRKISHÖNNUÐI.

ALGILÐ HÖNNUN:

BYGGINGIN ER HÖNNUÐ Í SAMRÆMI VIÐ KRÖFUR UM ALGILDA HÖNNUN. SÉR SNYRTINGAR ERU FYRIR HREYFIHAMLADA. LYFTA ER Í HÚSINU.

HITASTIGSFLOKKUR:

BYGGINGIN ER Í HITASTIGSFLOKKI t>18°C SAMKV.EMT BYGGINGARREGLUGERÐ.

ÚTVEGGIR OG PLÖTUR:

ÚTVEGGIR ERU STEINSTEYPTIR OG EINANGRAÐIR AÐ INNAN MEÐ 100 mm PLASTEINANGRUN (U-GILDI = 0,33 W/m²K). 20 mm STEINMÜR KOMI Á EINANGRUN. GRUNNPLATA Í VIÐBYGGINGU ER STEINSTEYPT OG EINANGRUÐ MEÐ 75 mm PLASTEINANGRUN (U-GILDI ER 0,26 W/m²K). MILLIPLÖTUR ERU STEINSTEYPTAR

ÞAK OG ÞAKPLATA:

ÞAK KLÆTT BORDAKLÆÐNINGU Á ÞAKSPERRUR OG KLÆTT MEÐ ÞAKPAPPA OG ALUZINK BÁRUSTÁLI. Á STEYPTA ÞAKPLÖTU KOMI 220 mm STEINULL MEÐ VINDPAPPA U-GILDI=0,20 W/m²K. Á STEYPT ÞAK EINNAR HÆÐAR BYGGINGA KOMI RAKAVARNARLAG. 200 mm PLASTEINANGRUN, FILT, PVC DÚKUR OG 100 mm PERLUMÖL.

LAGNIR:

VATNSINNÞÓK OG RAFMAGNSINNÞAK ERU Í TÆKNIRÝMI, VÉLRÆNT ÚTSOG KOMI Í ÖLL RÝMI, GÓLF- OG OFNHITAKERFI ER Í FLESTUM RÝMUM. VATNS- OG HITAGLAGNIR ERU ÚR SÚREFNISÞÉTTUM PEX-RÖRUM / ÁLPEX ÍSTEYPTUM Í PLÖTU. HÁMARKSHITI NEYSLUVATNS VIÐ TÖPPUNARSTAÐ SÉ 45°C. LAGNALEIÐIR ERU Í GÓLFI, VEGGJUM OG LOFTI.

SNJÖBRÆÐSLA ER Í STÉTTUM.

GLUGGAR OG HURÐIR:

GLUGGAR OG ÚTIHURDIR ERU ÚR TRÉ EÐA ÁLI MEÐ TVÖFÖLDU EINANGRUNARGLERI (U-GILDI=1,1). VEGID MEÐALTal KARMA OG GLERS 1,4 W/m²K. ÖRYGGISGLER KOMI Í GLUGGA OG HURDIR SKV. REGLUGERÐ. LOFTUNAR OG GLUGGAFÖG KOMI Í BYGGINGUNA.

FLÓTTALEIÐIR ERU UM ÚTIDYR OG ÚTISTIGA. HÆÐ ÞRÖSKULDA ÚTIDYRA SÉ EKKI HÆRRI EN 25 mm. HINDRUNARLAUS UMFERDARBREIÐD ÚTIDYRA SKAL VERA 830 mm AÐ LÁGMARKI. HÆÐ HURÐARBLADA SKAL VERA 2100 mm.

INNVEGGIR OG INNIHURDIR:

INNVEGGIR ERU BLIKKVEGGIR. KLÆDDIR TVÖFÖLDU GIFSI Í BRUNAFLOKKI 1 EÐA STEINSTEYPTIR. ALLAR KLÆÐNINGAR UPPFYLLI KRÖFUR BYGGINGAREGLUGERÐAR NR. 112/2012, KAFLI 10 UM HOLLUSTUKRÖFUR. LOFTHLJÓÐEINANGRUN SAMKV. ÍST 45 2016.

INNIHURDIR ERU ÚR TIMBRI. HINDRUNARLAUS UMFERDARBREIÐD INNIHURÐA SKAL VERA 830 mm AÐ LÁGMARKI. UMFERÐARHÆÐ HURÐARBLADA SKAL VERA 2000 mm AÐ LÁGMARKI. LOFTHLJÓÐEINANGRUN SKV. ÍST 45 2016.

GÓLF:

GÓLF ERU KLÆDD FLÍSUM, PARKETI EÐA TEPPUM.

LOFT:

Í ÖLL RÝMI KOMI NIÐURHENGÐ KERFISLOFT Í BRUNAFLOKKI 1 EÐA KLÆDD HLJÓÐEINANGRUNAR PLÖTUM. ALLAR KLÆÐNINGAR UPPFYLLI KRÖFUR BYGGINGAREGLUGERÐAR NR. 112/2012, KAFLI 10 UM HOLLUSTUKRÖFUR. HLJÓÐISOGSGILDI UPPFYLLI ÍST 45 2016.

STIGAR OG HANDRÍÐ:

FLÓTTASTIGI ER MEÐ STEYPTUM PÖLLUM MEÐ SNJÖBRÆÐSLU OG STIGAKJÁLKAR ÚR STÁLI, ÞREP ERU ÚR STÁLRISTUM.


HANDRÍÐ Á ÚTISTIGA ER ÚR STÁLI HÆÐ 1100 OG HANDLISTI Í HÆÐ 900. BIL. MILLI RIMLA OG OP EKKI STÆRRI EN 89 mm.

HANDLISTAR INNI ERU ÚR MESSING OG STIGAHANDRÍÐ ÚR VIÐ.



ORKURAMMI (VIÐBYGGINGA)

AFLOÐRÖF OG LEIÐNITAP:

ORKURAMMI	425 W/K
RAUNTAP	440 W/K
LEIÐNITAP Á m ² GÓLFS	1,78 W/m ² °C
ÚTVEGGIR VEGID MEÐALTAL	0,52 W/m ² K
AFLOÐRÖF	23.633 W
VARMAPÖRF	92.741 kWh/ár

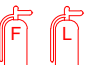SKÝRINGAR:			
ÖLL MÁL Í mm NEMA ANNAD SÉ TEKID FRAM.			
HÚS TEIKNAD AF HAUKI HARALDSSYNI 8.2.1987			
STÆRÐIR:			
1.HÆÐ	756,9 m ²	2.739,9 m ³	
2.HÆÐ	700,9 m ²	2.128,5 m ³	
3.HÆÐ / RIS	189,7 m ²	436,9 m ³	
BOTN		151,4 m ³	
SAMTALS	1.647,5 m ²	5.456,7 m ³	
LÖÐ	3.648,8 m ²	NH	0,45
	TÁKNAR STÆKKUN		
	LÖÐARMÖRK		
GK=27,20	HÆÐARKÓTI GÓLFS		
SN	SNYRTING		
LR	VÉLRÆN LOFTRÆSING		
GN	GÓLFNIÐURFALL		
R.	RÆSTING		
S	SORP		
RL	REYKLOSUN		
REI-60	BERANDI BYGGINGARHLUTI SEM HELDUR EINANGRUN OG HEILLEIKA Í 60 MÍNÚTUR		
EI-60	BYGGINGARHLUTI SEM HELDUR EINANGRUN OG HEILLEIKA Í 60 MÍNÚTUR		
EW30	TÁKNAR ELDTÆFJANDI GLER SEM HELDUR HEILLEIKA Í 30 MÍN. OG ER MEÐ GEISLAVÖRN		
EI ₂ 60-S ₂₀₀	HURÐ SEM HELDUR HEILLEIKA OG HITAEINANGRUN Í 60 MÍN OG ER REYKÞÉTT FYRIR 200°C HEITAN REYK		
EI ₂ 30-CS ₂₀₀	HURÐ SEM HELDUR HEILLEIKA OG HITAEINANGRUN Í 30 MÍN. ER SJÁLFLOKANDI OG REYKÞÉTT FYRIR 200°C HEITAN REYK		
EI ₂ 30-S ₀	HURÐ SEM HELDUR HEILLEIKA Í 30 MÍN. ER REYKÞÉTT FYRIR KALDAN REYK		
	MERKTUR ÚTGANGUR MEÐ LJÓSI		
	HANDSLÖKKVITÆKI F FRÖÐA OG L LÉTTVATN		
	EN 179 ÞRÝSTISPJALD		
	EN 1125 NEYÐARSLÁ		
	STJÓRNSTÖÐ BRUNAVIÐVÖRUNAR-KERFIS		
	BRUNAHANI		
	SÖFNUNARSVÆÐI		
Útg.	Dags.	Breyting	Br.af.
Verkhelli:			
Sjafnarstígur 3			
Staður:			
Akureyri			
Teikniflokkur:			
Aðalteikningar			
Landnúmer:	L149325	Staðgreinir:	6000-1-73810030
Afstöðumynd			
Teiknað af:	HH / ÁÁ	Mælikvarði:	1:500
Yfiraríð af:	KM / FH	Dagsetning:	1.10.2021
Hönnuður:			
Hönnunarstjóri:			
 Anna Margrét Hauksdóttir arkitekt - kt. 120665-3169 Anton Örn Brynjarsson verkfræðingur - kt. 270559-7199 Fanney Hauksdóttir arkitekt - kt. 170561-7249 Kári Magnússon byggingafræðingur - kt. 081171-5649			
AVH ehf. - Arkitektúr-Verkfræði-Hönnun Kauptún - Mýrarvegur - 600 Akureyri / Sími: 460 4400 Þinghústaðastæð 27 - 101 Reykjavík / Sími 561 4400 a@avh.is - www.avh.is			
A100		Númer	Útgáfa
HÖNNUNUR ÁSKILUR SÉR ALLAN RÉTT A TEIKNINGUM - FJÓLFÖLDUN ER HAD SKRIFLEIÐU SAMÞYKKI			

1 Grunnmynd 1. hæð
1 : 100

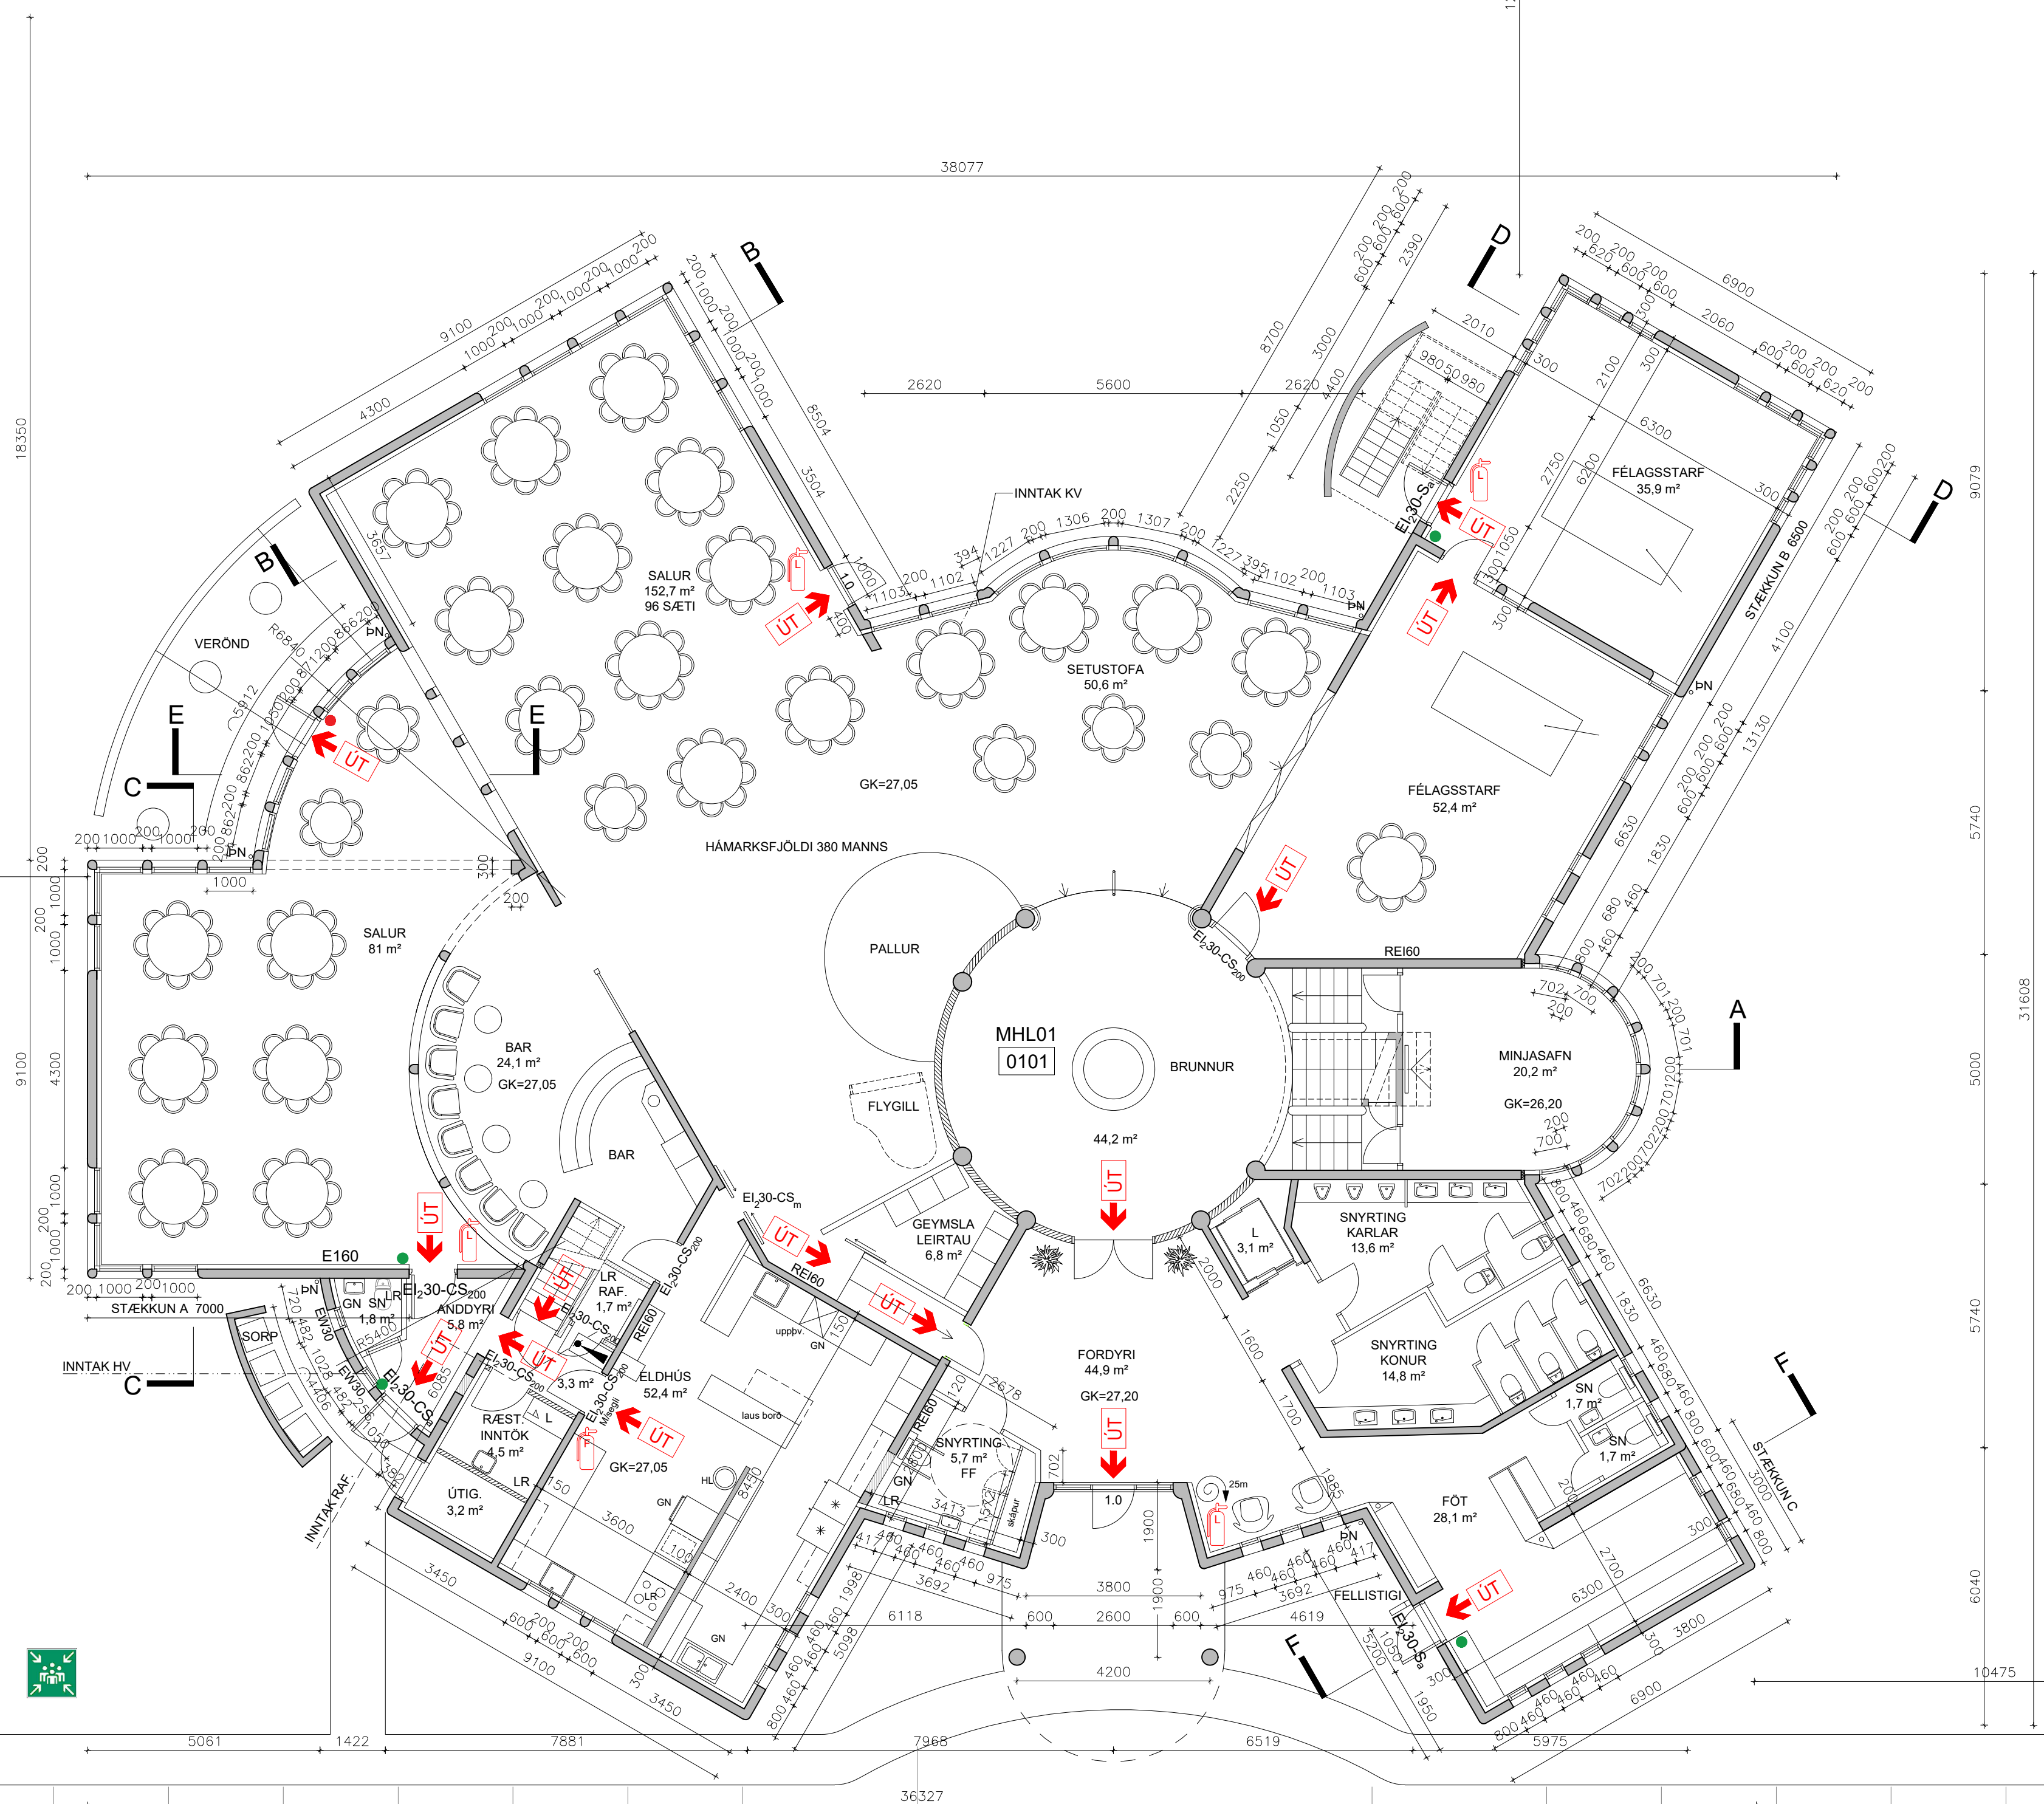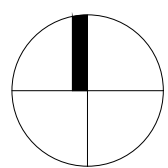


SKÝRINGAR:
ÖLL MÁL Í mm NEMA ANNAD SÉ TEKID FRAM.

HÚS TEIKNAD AF HAUKI HARALDSSYNI 8.2.1987


PÓRUNNARSTRÆTI

Útg.	Dags.	Breyting	Br.af.
Verkefni:			
Sjafnarstígur 3			
Staður:			
Akureyri			
Teikniflokkur:			
Aðalteikningar			
Landnúmer:	L149325	Staðgreinir:	6000-1-73810030
Grunnmynd			
1. hæð			
Teiknað af:	HH / ÁÁ	Málkvarði:	1:100
Yfirfarið af:	KM / FH	Dagsetning:	1.10.2021
Hönnuður:			
Hönnunarstjóri:			
AVH ARKITEKTUR VERKFRÆÐI HÖNNUN Anna Margrét Hauksdóttir arkitekt - kt. 120665-3169 Anton Örn Brjánnarson verkfræðingur - kt. 270559-7199 Fanney Hauksdóttir arkitekt - kt. 170561-7249 Kári Magnússon byggingafræðingur - kt. 081171-5649			
AVH ehf. - Arkitektúr-Verkfræði-Hönnun		A101	
Kauþang - Myrarveg - 600 Akureyri / Sími: 460 4400		Númer	
Þinghústaðstræti 27 - 101 Reykjavík / Sími 561 4400		Útgáfa	
a@avh.is - www.avh.is		Útgáfa	
HÖNNUNUR ASKILUR SÉR ALLAN RÉTT A TEKNINGUM - FJÓLFÖLDUN ER HÁÐ SKRIFLEGU SAMÞYKKI			

Bláskarð. A1

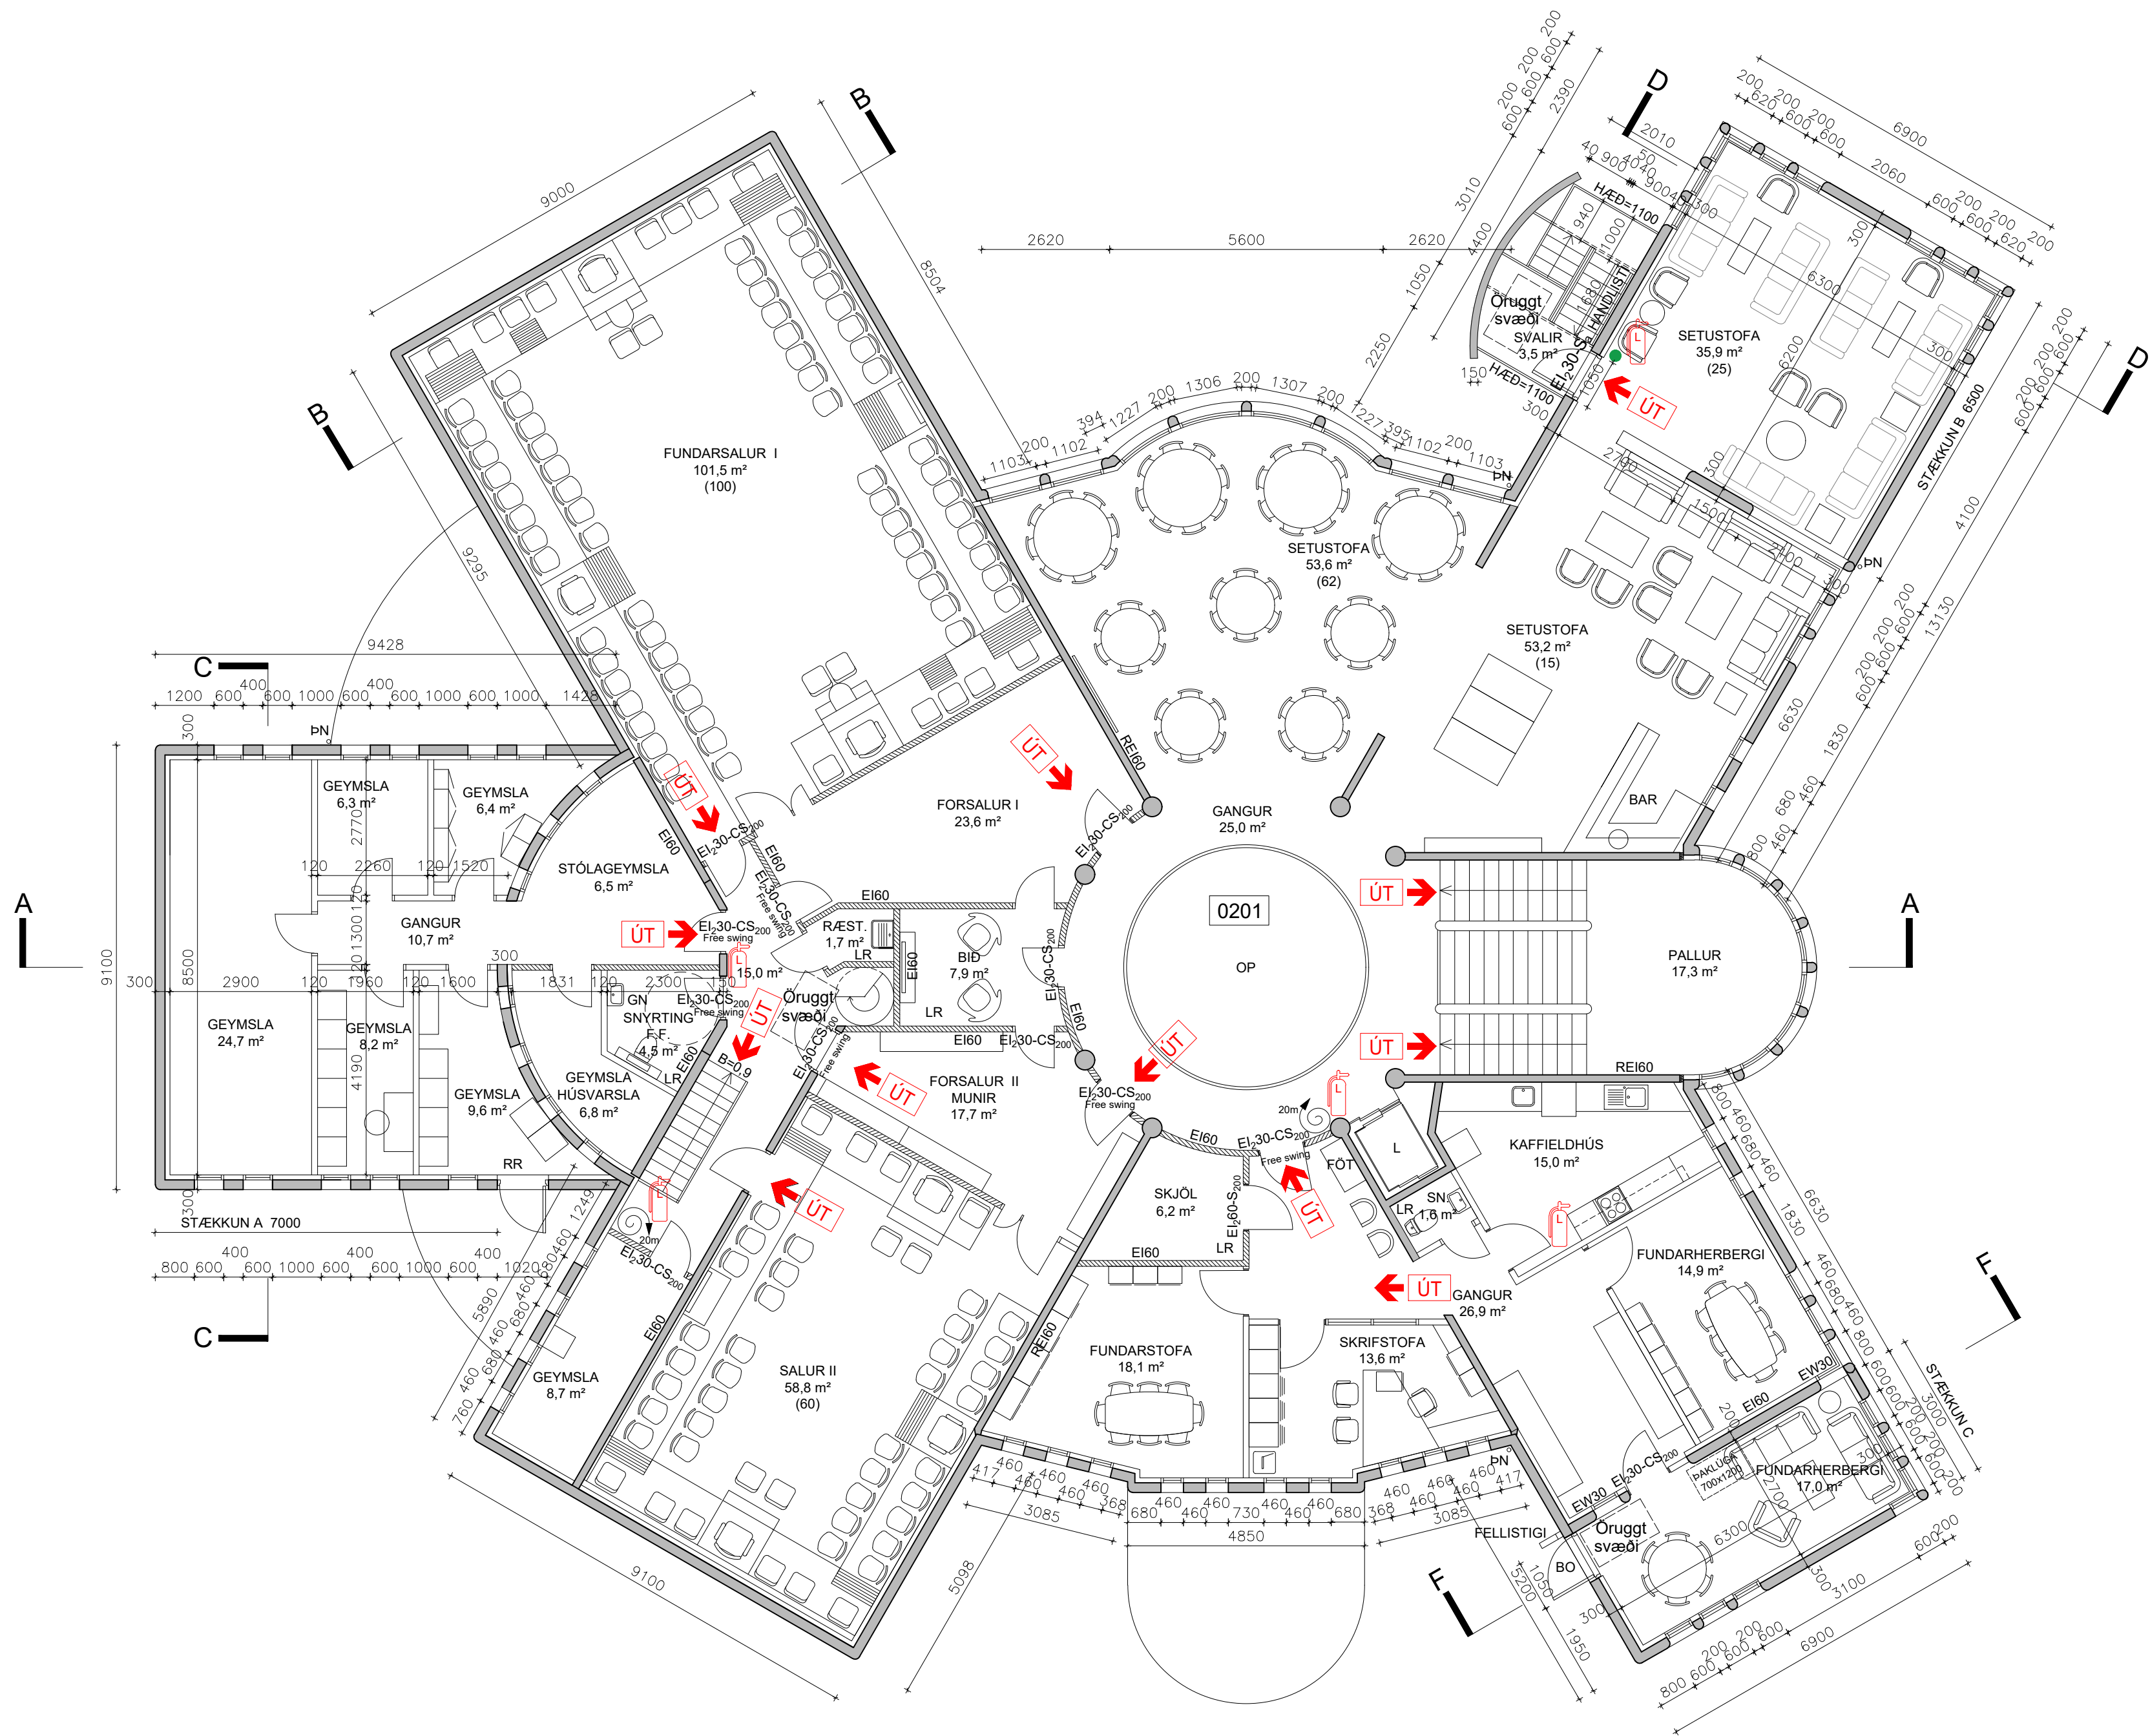


1 Grunnmynd 2. hæð
1 : 100

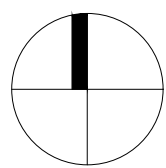

SKÝRINGAR:
ÖLL MÁL Í mm NEMA ANNAD SÉ TEKID FRAM.

HÚS TEIKNAD AF HAUKI HARALDSSYNI 8.2.1987


Útg.	Dags.	Breyting	Br.af.
Verkhelti:			
Sjafnarstígur 3			
Staður:			
Akureyri			
Teikniflokkur:			
Aðalteikningar			
Landnúmer:	L149325	Staðgreinir:	6000-1-73810030
Grunnmynd 2. hæð			
Teiknað af:	HH / ÁÁ	Mælikvarði:	1:100
Yfirfarið af:	KM / FH	Dagsetning:	1.10.2021
Hönnuður:			
Hönnunarstjóri:			
AVH ARKITEKTUR VERKFRÆÐI HÖNNUN Anna Margrét Hauksdóttir arkitekt - kt. 120665-3169 Anton Örn Brynjarsson verkfræðingur - kt. 270559-7199 Fanney Hauksdóttir arkitekt - kt. 170561-7249 Kári Magnússon byggingafræðingur - kt. 081171-5649			
AVH ehf. - Arkitektúr-Verkfræði-Hönnun Kaupang - Myrarveg - 600 Akureyri / Sími: 460 4400 Þinghúlsstræti 27 - 101 Reykjavík / Sími 561 4400 avh@avh.is - www.avh.is A102 Númer Útgáfa			
HÖNNUNUR ASKILUR SÉR ALLAN RÉTT A TEKNIÐUM - FÚÐFÖLDUN ER HÁÐ SKRIFLEGU SAMÞYKKI			

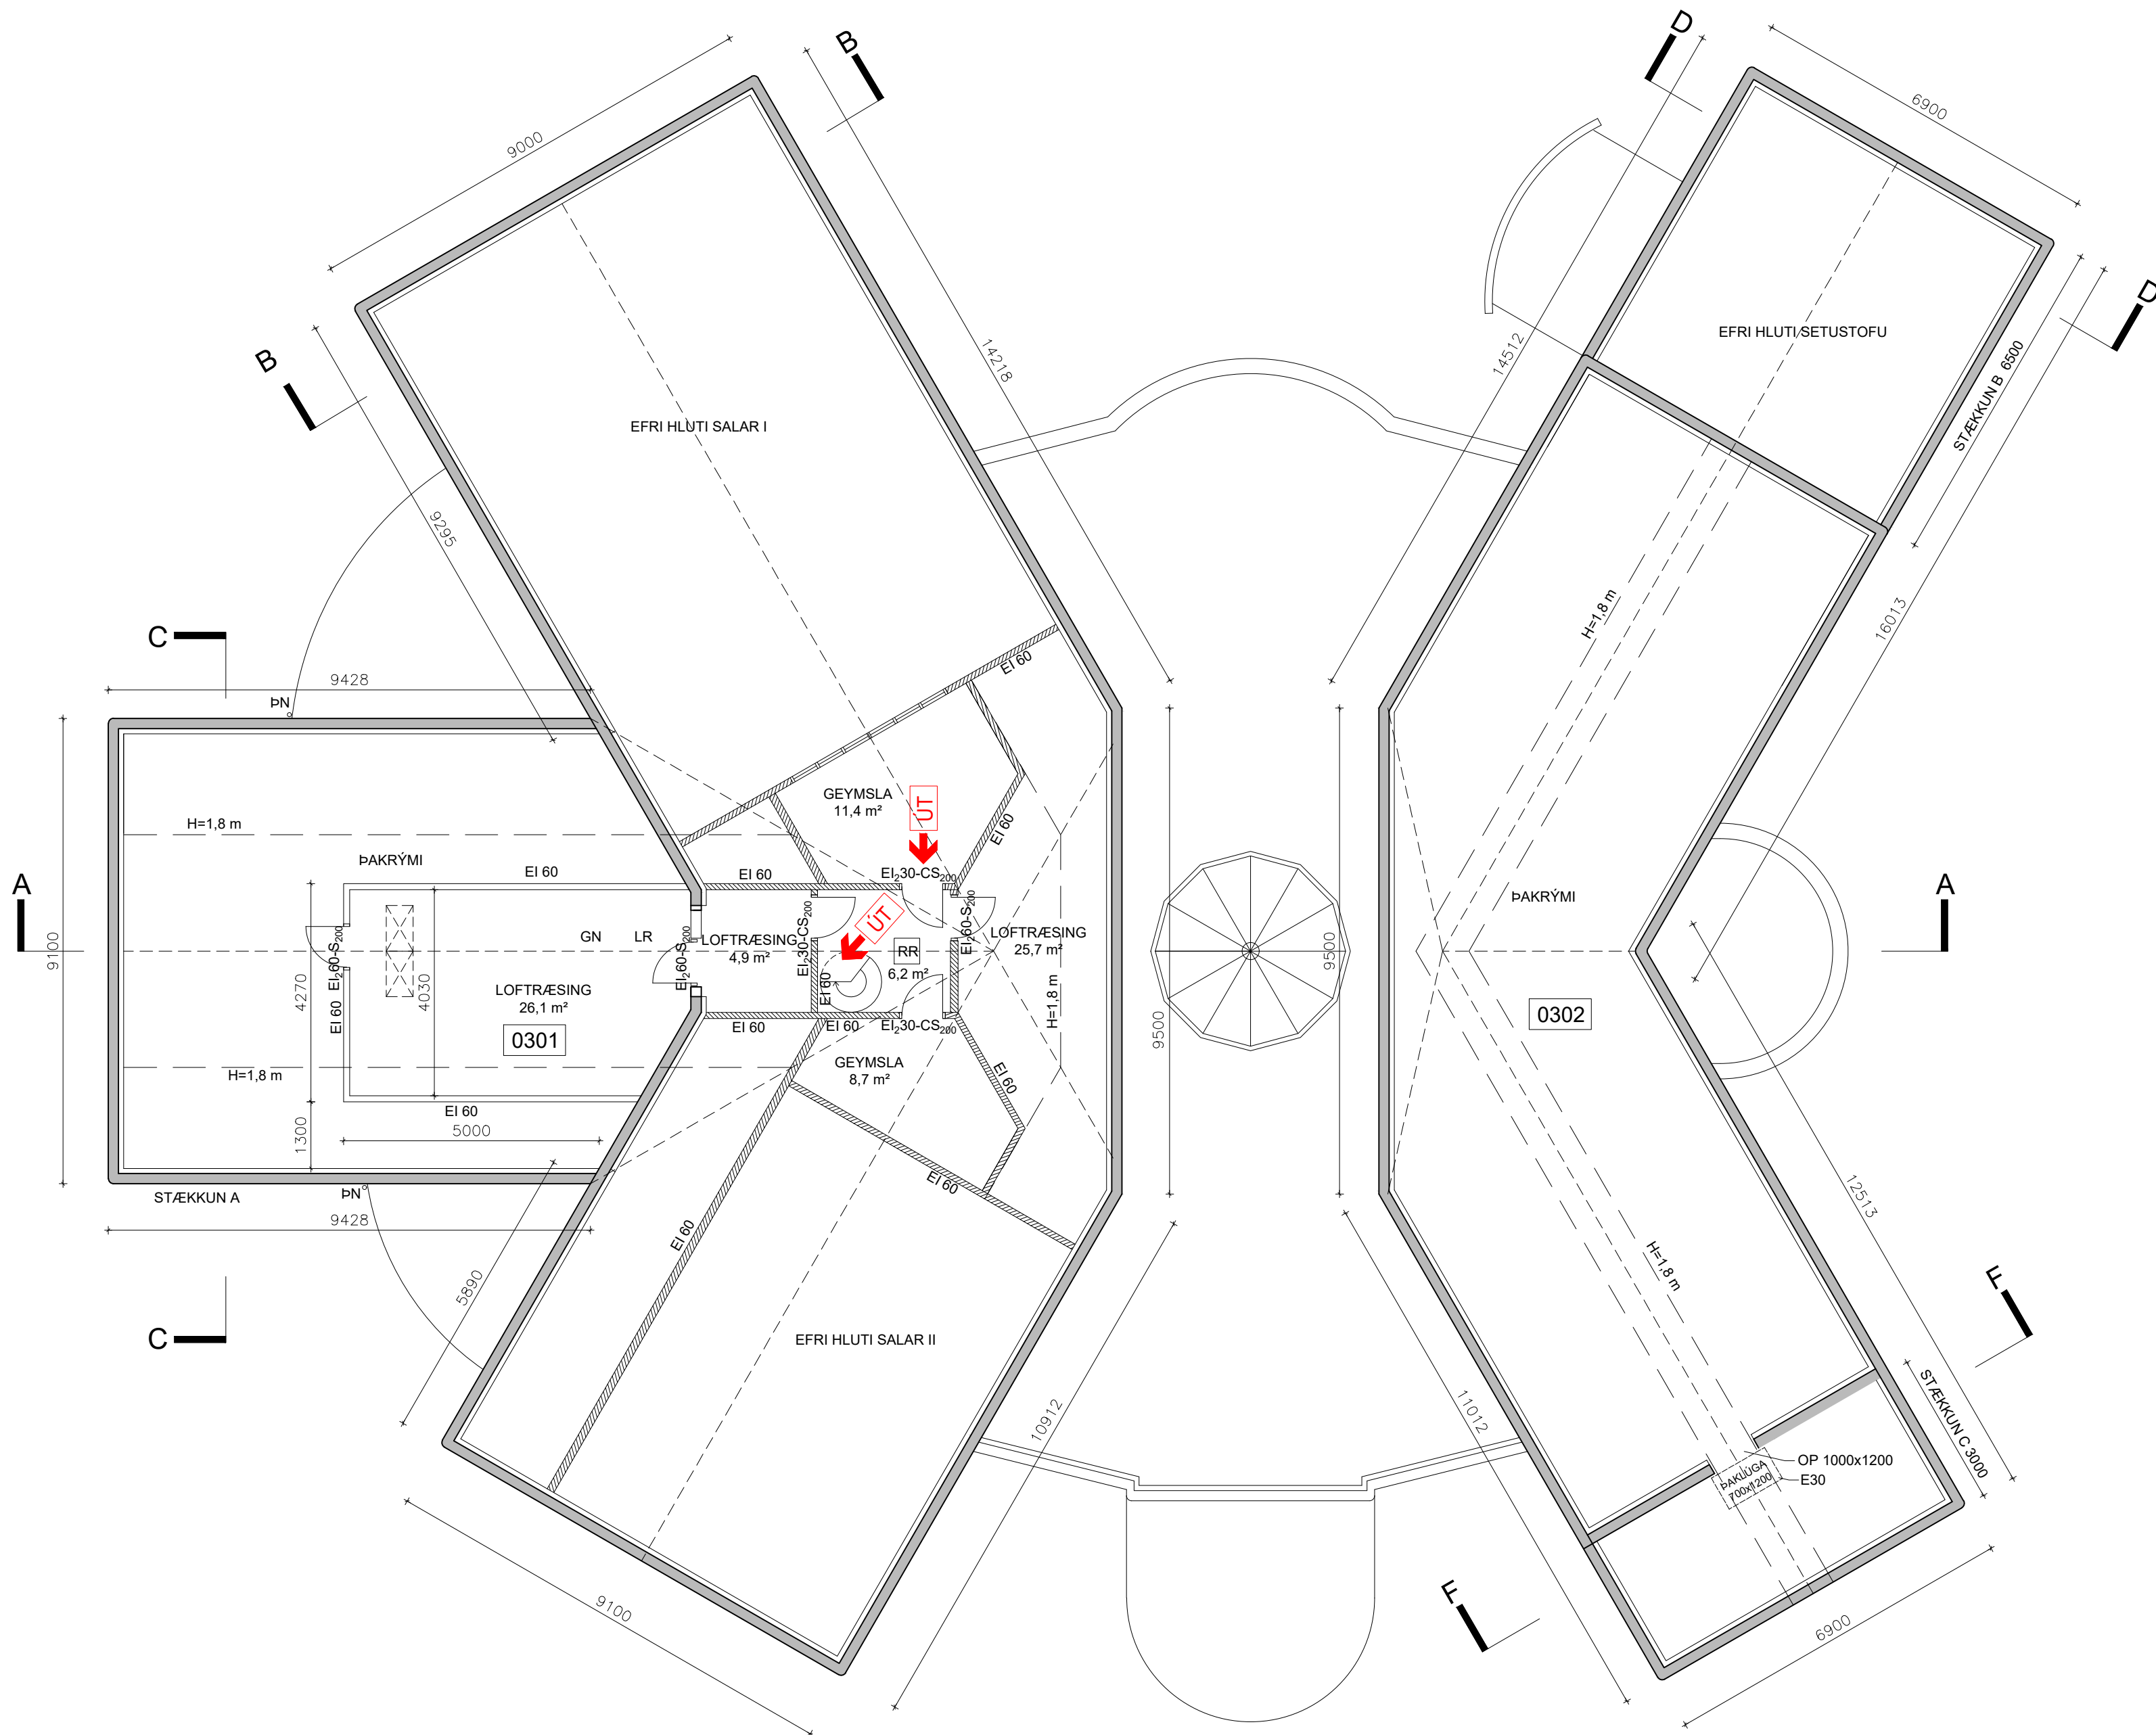


1 Grunnmynd rishæð
1 : 100

SKÝRINGAR:
ÖLL MÁL Í mm NEMA ANNAD SÉ TEKID FRAM.
HÚS TEIKNAD AF HAUKI HARALDSSYNI 8.2.1987


Útg.:	Dags.	Breyting	Br.af:
Verkhelti:			
Sjafnarstígur 3			
Staður:			
Akureyri			
Teikniflokkur:			
Aðalteikningar			
Landnúmer:	L149325	Staðgreinir:	6000-1-73810030
Grunnmynd Rishæð			
Teiknað af:	HH / ÁÁ	Mælikvarði:	1:100
Yfirfarið af:	KM / FH	Dagsetning:	1.10.2021
Hönnuður:			
Hönnunarstjóri:			
AVH ARKITEKTUR VERKFRÆÐI HÖNNUN Anna Margrét Hauksdóttir arkitekt - kt. 120665-3169 Anton Örn Brynjarsson verkfræðingur - kt. 270559-7199 Fanney Hauksdóttir arkitekt - kt. 170561-7249 Kári Magnússon byggingafræðingur - kt. 081171-5649			
AVH ehf. - Arkitektúr-Verkfræði-Hönnun Kaupang - Myrarveg - 600 Akureyri / Sími: 460 4400 Þingulástræði 27 - 101 Reykjavík / Sími 561 4400 afh@afh.is - www.avh.is A103 Númer Útgáfa			
HÖNNUNUR ASKILUR SÉR ALLAN RÉTT A TEKNIÐGUM - FÖÐFÖLDUN ER HÁÐ SKRIFLEGU SAMÞYKKI			

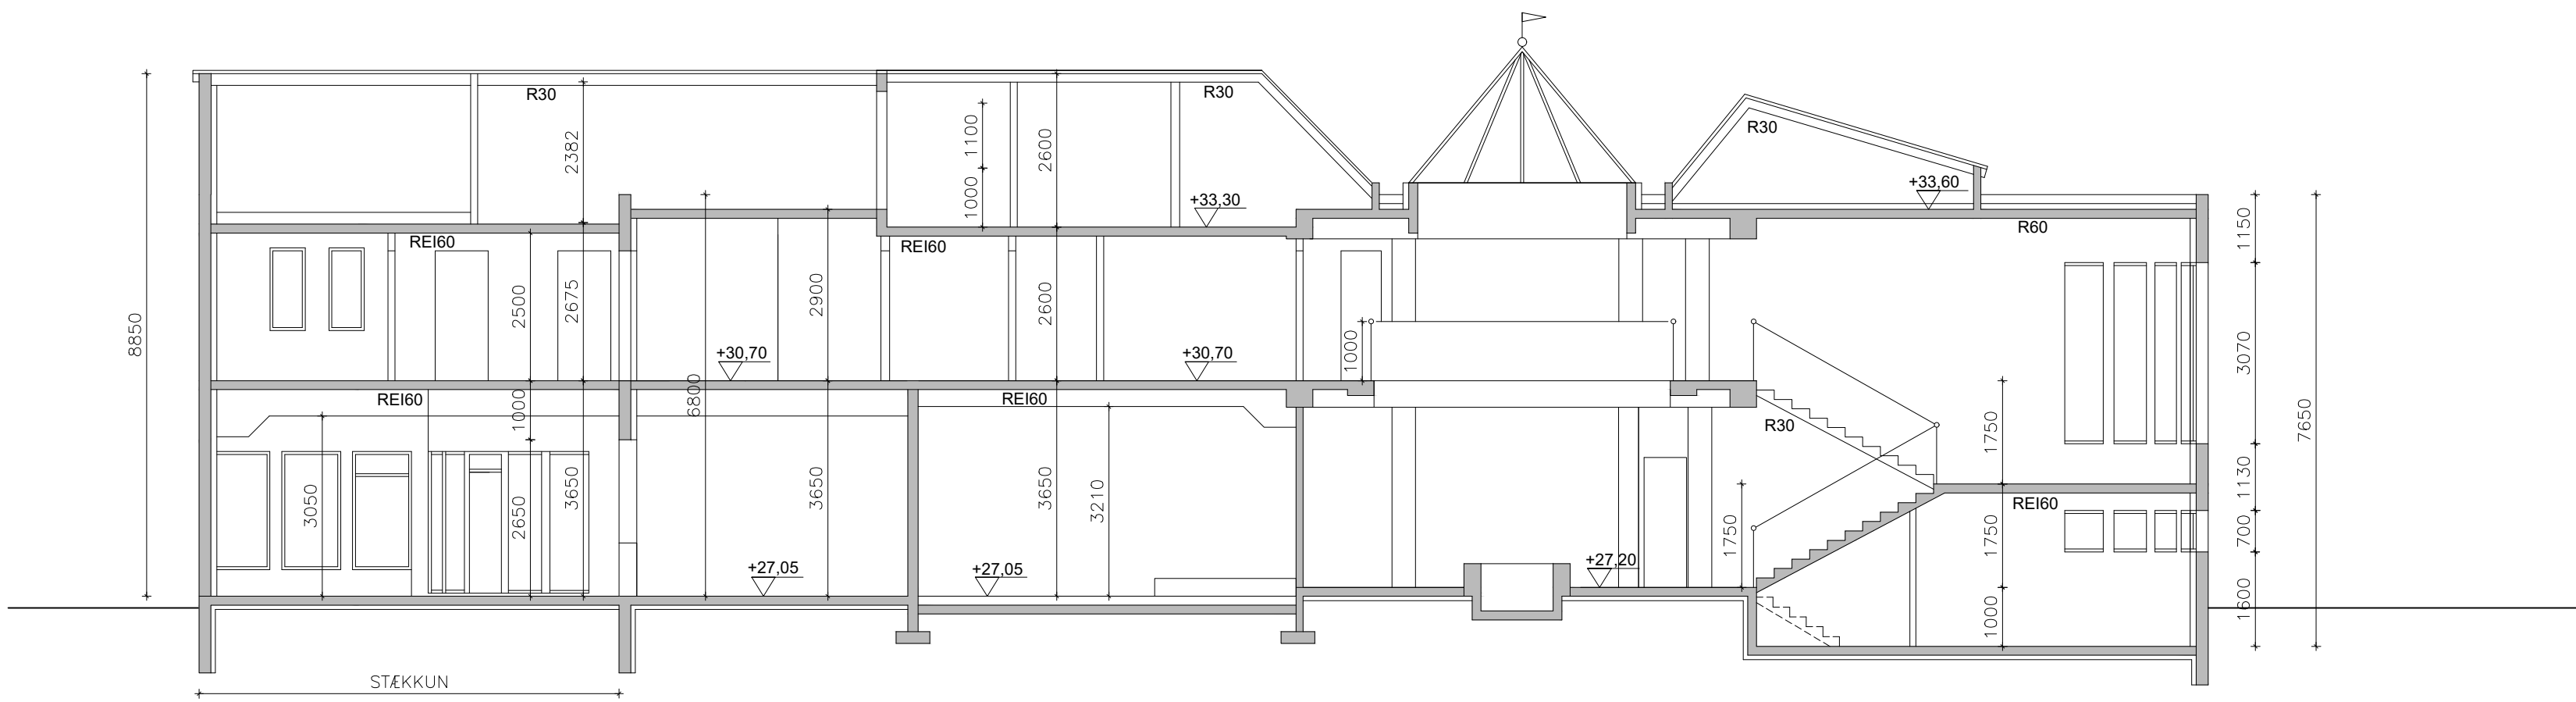


SNEIÐING A-A M 1:100

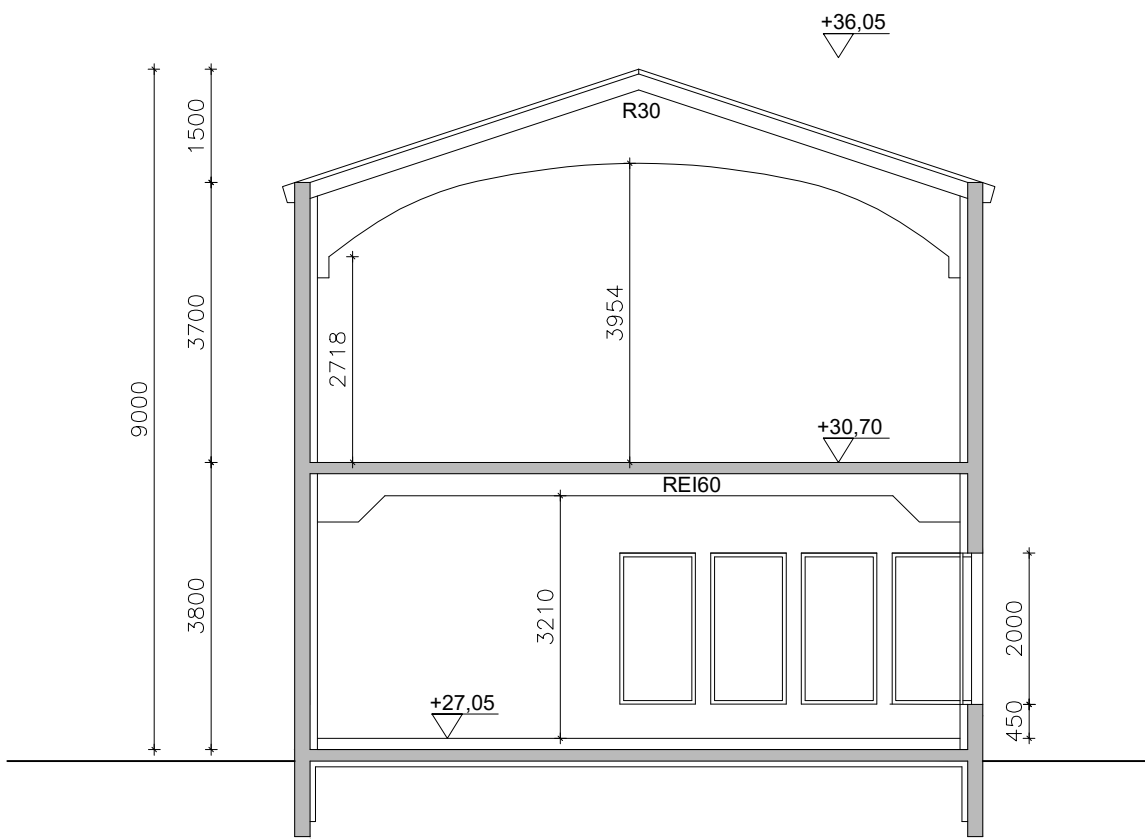


SNEIÐING B-B M 1:100

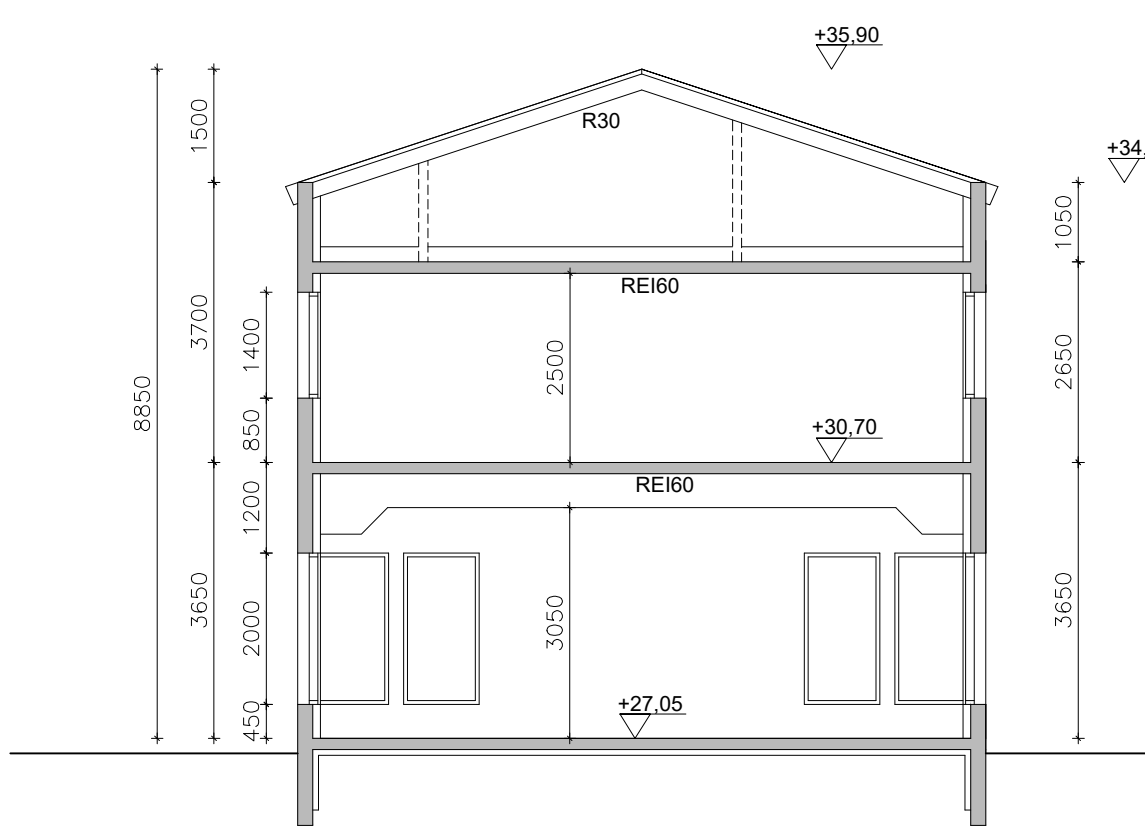


SNEIÐING C-C M 1:100

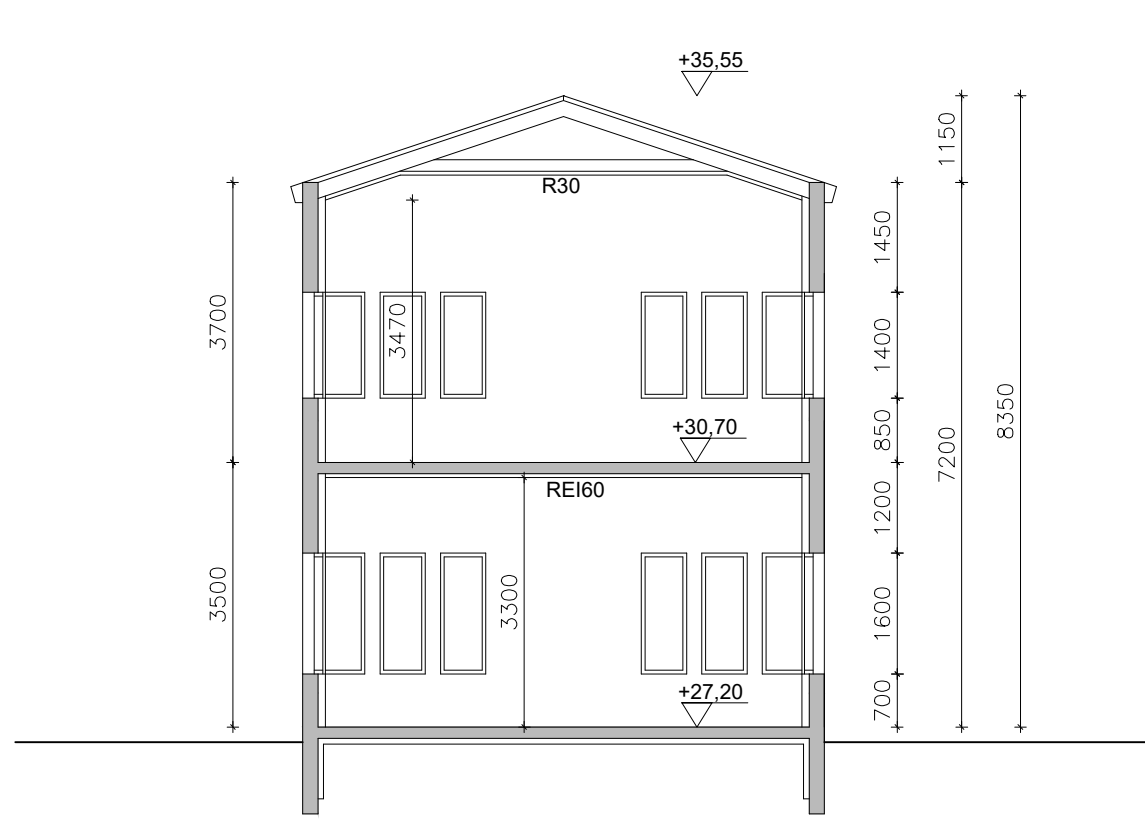

SNEIÐING D-D M 1:100

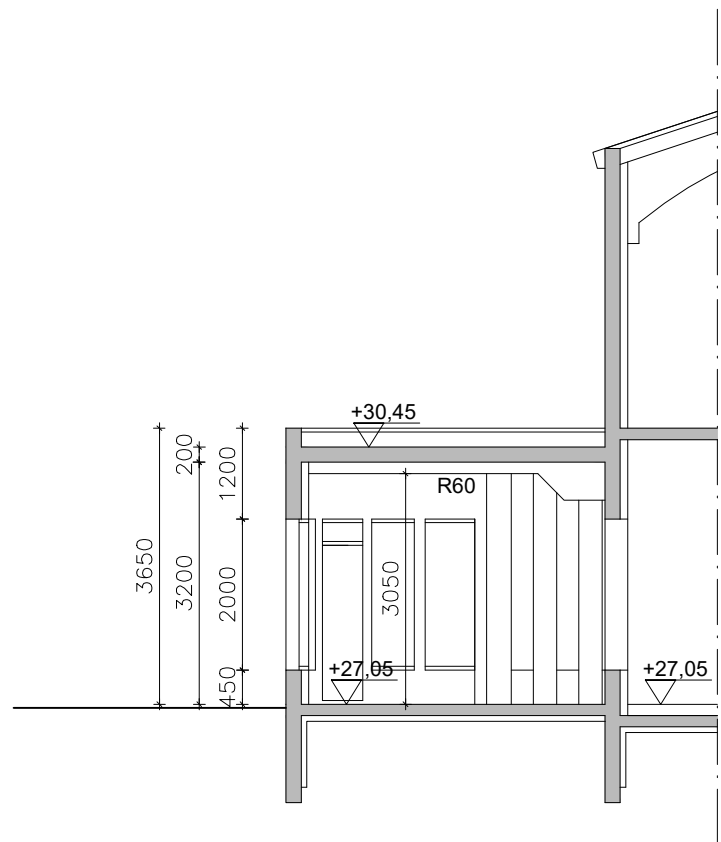

SNEIÐING E-E M 1:100

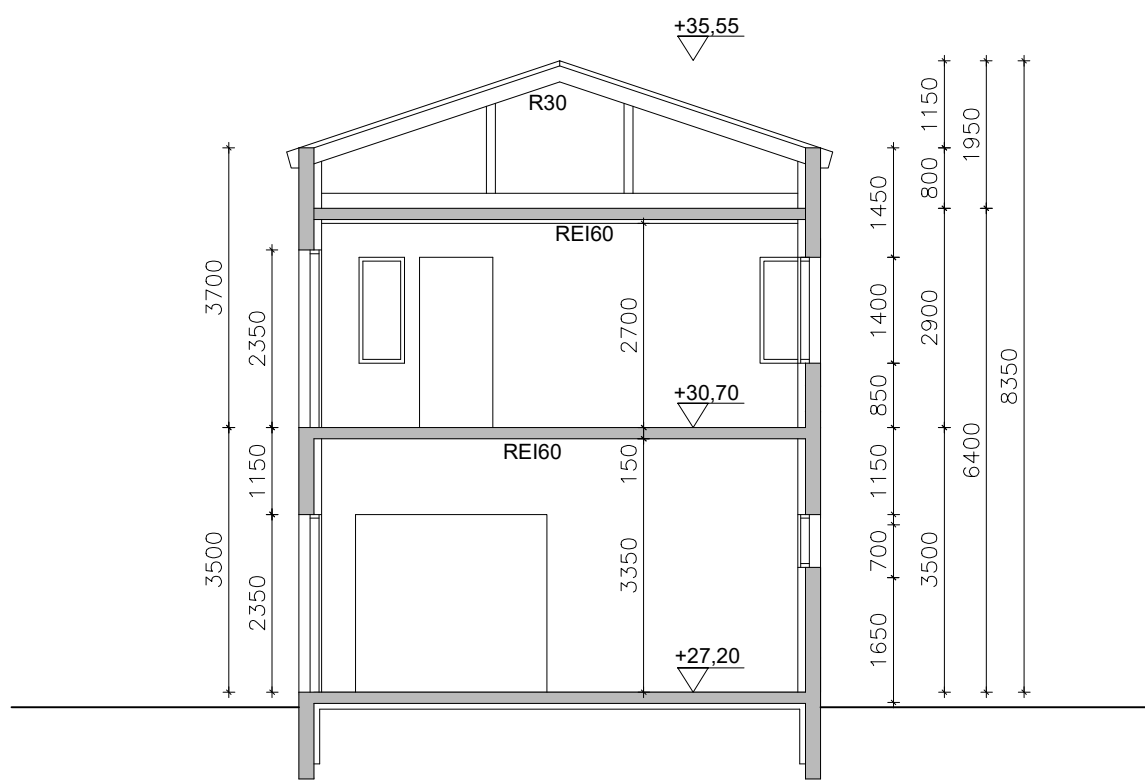


SNEIÐING F-F M 1:100

SKÝRINGAR:
ÖLL MÁL Í mm NEMA ANNAD SÉ TEKID FRAM.

HÚS TEIKNAD AF HAUKI HARALDSSYNI 8.2.1987

Útg.	Dags.	Breyting	Br.af.								
Verkhelti:											
Sjafnarstígur 3											
Staður:											
Akureyri											
Teikniflokkur:											
Aðalteikningar											
Landnúmer: L149325		Staðgreinir: 6000-1-73810030									
Snið A-A, B-B, C-C, D-D, E-E, F-F											
Teiknað af: HH / ÁÁ		Mælikvarði: 1:100									
Yfirfarið af: KM / FH		Dagsetning: 1.10.2021									
Hönnuður:											
Hönnunarstjóri:											
AVH ARKITEKTUR VERKFRÆÐI HÖNNUN Anna Margrét Hauksdóttir arkitekt - kt. 120665-3169 Anton Örn Brynjarsson verkfræðingur - kt. 270559-7199 Fanney Hauksdóttir arkitekt - kt. 170561-7249 Kari Magnússon byggingafræðingur - kt. 081171-5649 <tr><td colspan="2"> AVH ehf. - Arkitektúr-Verkfræði-Hönnun Kaupang - Myrarveg - 600 Akureyri / Sími: 460 4400 Þingulástræti 27 - 101 Reykjavík / Sími 561 4400 avh@avh.is - www.avh.is </td><td colspan="2"> A104 Númer Útgáfa </td></tr> <tr><td colspan="4">HÖNNUNUR ASKILUR SÉR ALLAN RÉTT A TEKNIÐINGUM - FÖLUFÖLÐUN ER HÁÐ SKRIFLEGU SAMÞYKKI</td></tr>				AVH ehf. - Arkitektúr-Verkfræði-Hönnun Kaupang - Myrarveg - 600 Akureyri / Sími: 460 4400 Þingulástræti 27 - 101 Reykjavík / Sími 561 4400 avh@avh.is - www.avh.is		A104 Númer Útgáfa		HÖNNUNUR ASKILUR SÉR ALLAN RÉTT A TEKNIÐINGUM - FÖLUFÖLÐUN ER HÁÐ SKRIFLEGU SAMÞYKKI			
AVH ehf. - Arkitektúr-Verkfræði-Hönnun Kaupang - Myrarveg - 600 Akureyri / Sími: 460 4400 Þingulástræti 27 - 101 Reykjavík / Sími 561 4400 avh@avh.is - www.avh.is		A104 Númer Útgáfa									
HÖNNUNUR ASKILUR SÉR ALLAN RÉTT A TEKNIÐINGUM - FÖLUFÖLÐUN ER HÁÐ SKRIFLEGU SAMÞYKKI											

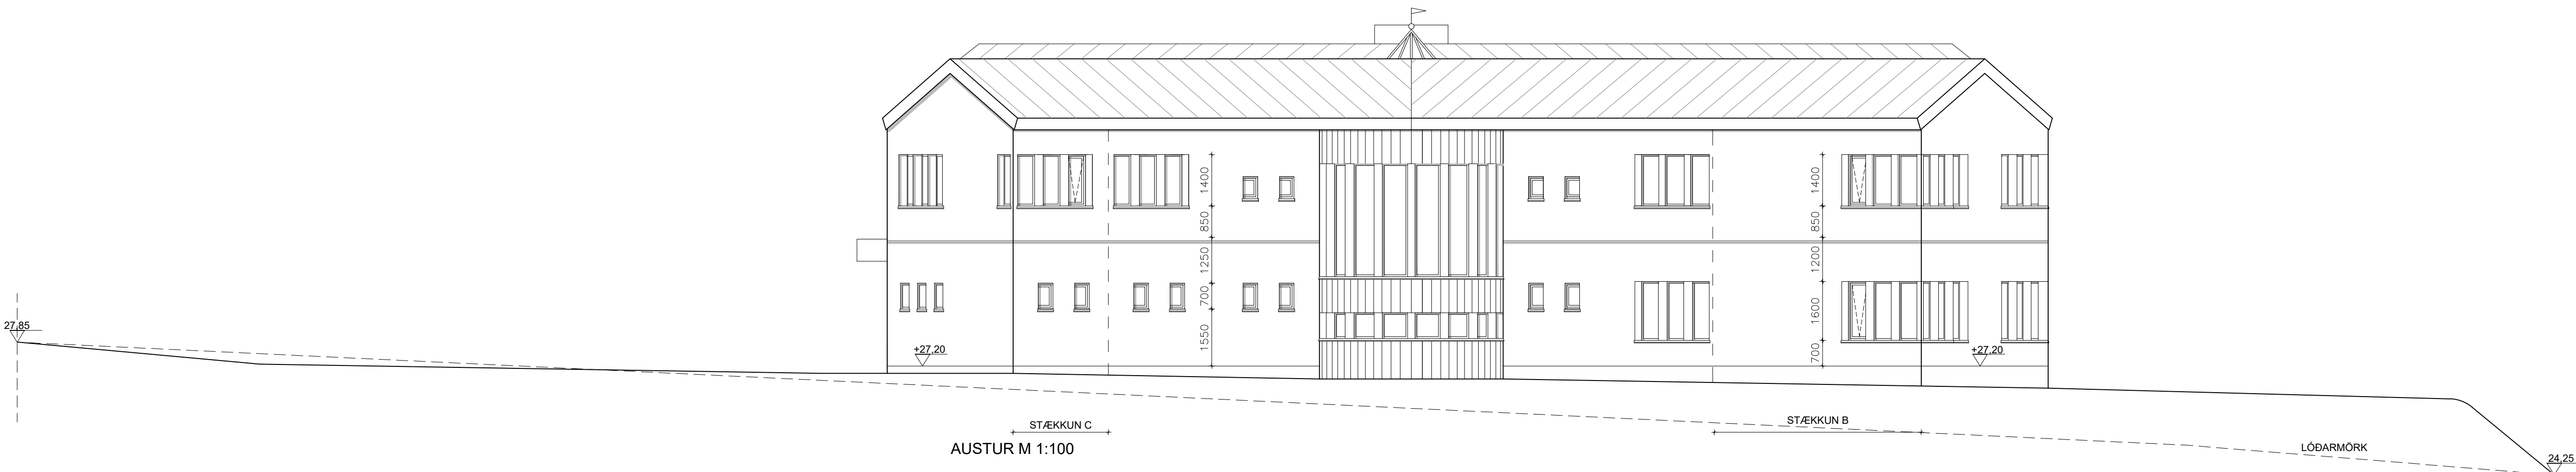

SKÝRINGAR:
ÖLL MÁL Í mm NEMA ANNAD SÉ TEKID FRAM.

HÚS TEIKNAD AF HAUKI HARALDSSYNI 8.2.1987

Útg.	Dags.	Breyting	Br.af.
Verkhelti:			
Sjafnarstígur 3			
Staður:			
Akureyri			
Teikniflokkur:			
Aðalteikningar			
Landnúmer: L149325		Staðgreinir: 6000-1-73810030	
Útlit suður, austur, norður og vestur			
Teiknað af: HH / ÁÁ		Mælikvarði: 1:100	
Yfirarið af: KM / FH		Dagsetning: 1.10.2021	
Hönnuður:			
Hönnunarstjóri:			
 AVH ehf. - Arkitektúr-Verkfræði-Hönnun Kauptangi - Myrarvegur - 600 Akureyri / Sími: 460 4400 Þinghúlsstræti 27 - 101 Reykjavík / Sími 561 4400 afh@afh.is - www.avh.is Anna Margrét Hauksdóttir arkitekt - kt. 120665-3169 Anton Örn Brynjarsson verkfræðingur - kt. 270559-7199 Fanney Hauksdóttir arkitekt - kt. 170561-7249 Kari Magnússon byggingafræðingur - kt. 081171-5649			
AVH ehf. - Arkitektúr-Verkfræði-Hönnun Kauptangi - Myrarvegur - 600 Akureyri / Sími: 460 4400 Þinghúlsstræti 27 - 101 Reykjavík / Sími 561 4400 afh@afh.is - www.avh.is		A105 Númer	
		Útgáfa	
HÖNNUNUR ASKILUR SÉR ALLAN RÉTT A TEKNIÐGUM - FÖLÐÖLUN ER HÁÐ SKRIFLEGU SAMÞYKKI			