


Viðb. 17.4.2020 10:23:34


1 Grunmynd 1. Hæð

1 : 100

Skrá: S:\Nökkvi\Teikningar\Arkitekt\II-adalupp\Nökkvi-klúbbhús2.rvt

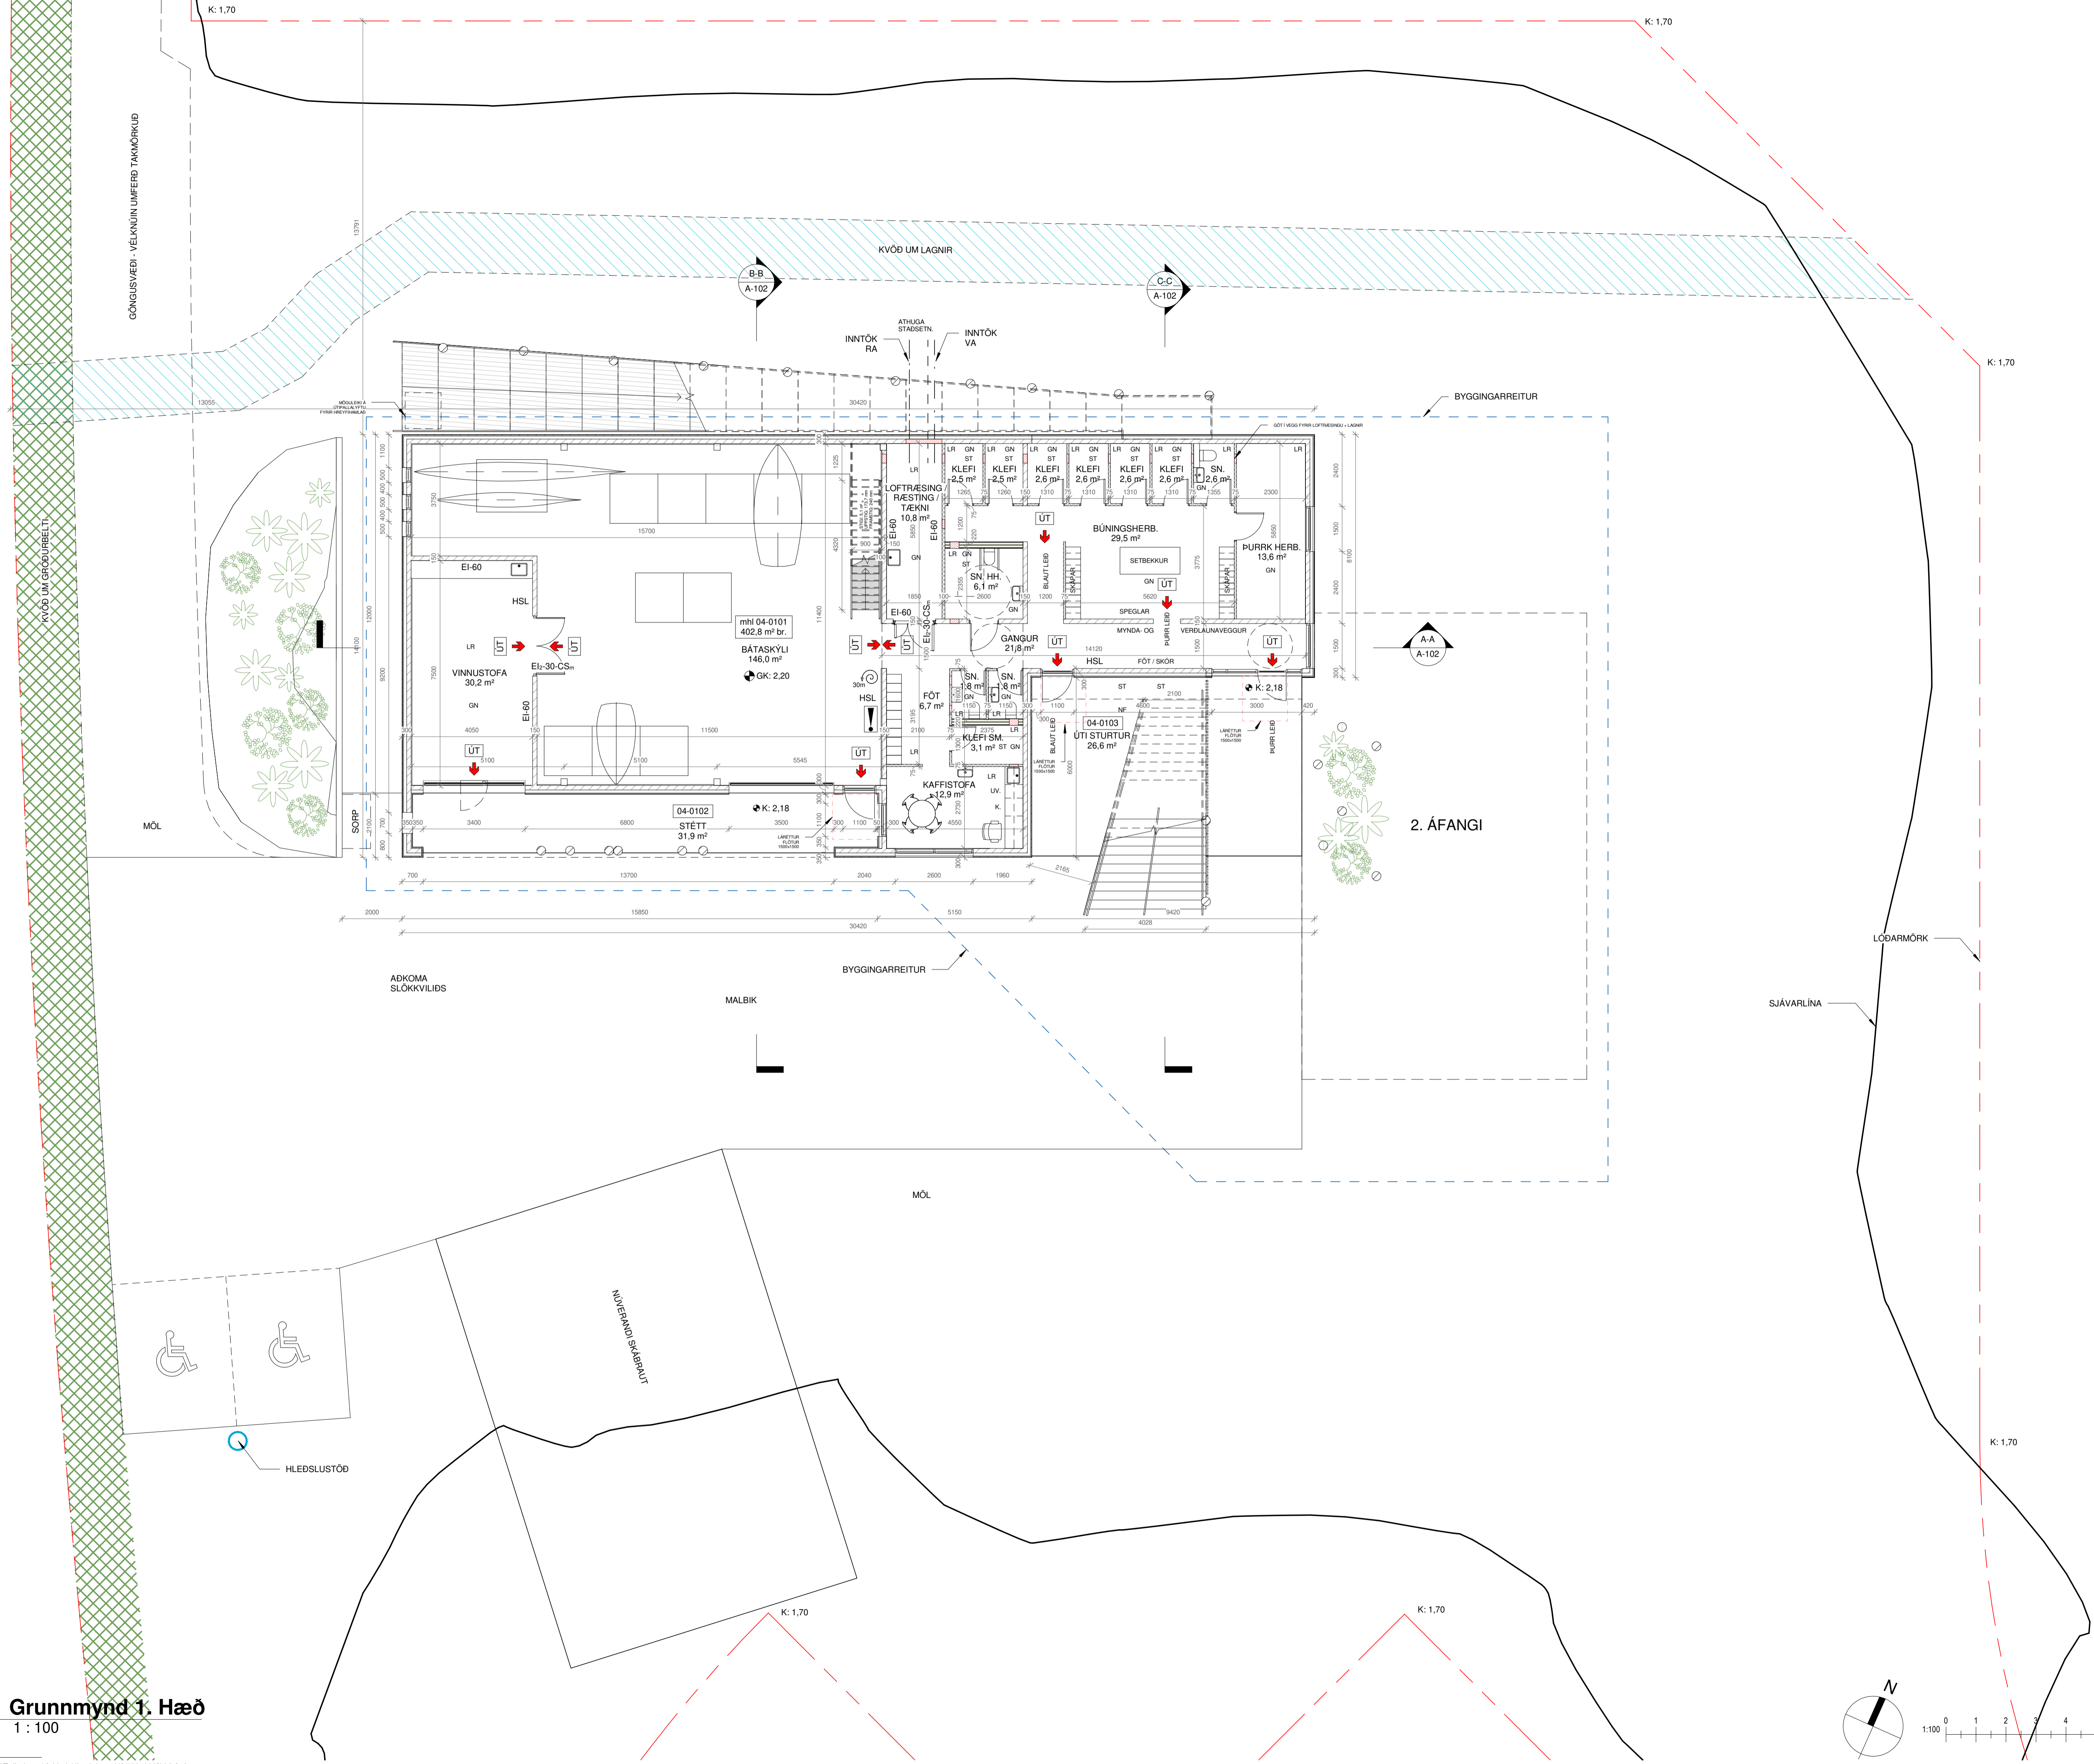

Útg.	Dags.	Breyting	Braf.
Verkefni:			
Nökkvi			
Staður:			
Drottningarbraut 1			
Teikniflokkur:			
Aðalteikningar			
Landnúmer:	L173492	Staðgreinir:	6000-1-18811200
Grunmynd			
1. hæð			
Teiknað af:	AT	Mælikvarði:	1 : 100
Yfirarið af:	FH, AMH	Dagsetning:	17.04.2020
Hönnuður:			
Hönnunarstjóri:			
 Anna Margrét Hauksdóttir arkitekt - kt. 120665-3169 Anton Örn Brynjarsson verkfræðingur - kt. 270559-7199 Fanney Hauksdóttir arkitekt - kt. 170561-7249			
AVH ehf. - Arkitektúr-Verkfræði-Hönnun Kaupungur - Myrtevegur - 600 Akureyri / Sími: 492 4400 Hagstofustæð 27 - 101 Reykjavík / Sími: 561 4400 avh@avh.is - www.avh.is		A-101 Númer Útgáfa	
HÖNNUÐUR ÁSKILUR SÉR ALLAN RÉTTA A TERNINGUM - FÖLUFÖLÐUN ER HÁB SKRIFLEGGU SAMBÝKKI			

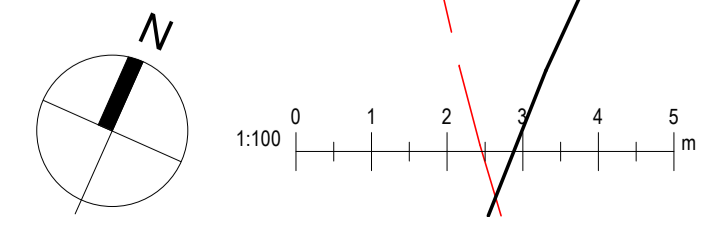

Blásteini: AT